


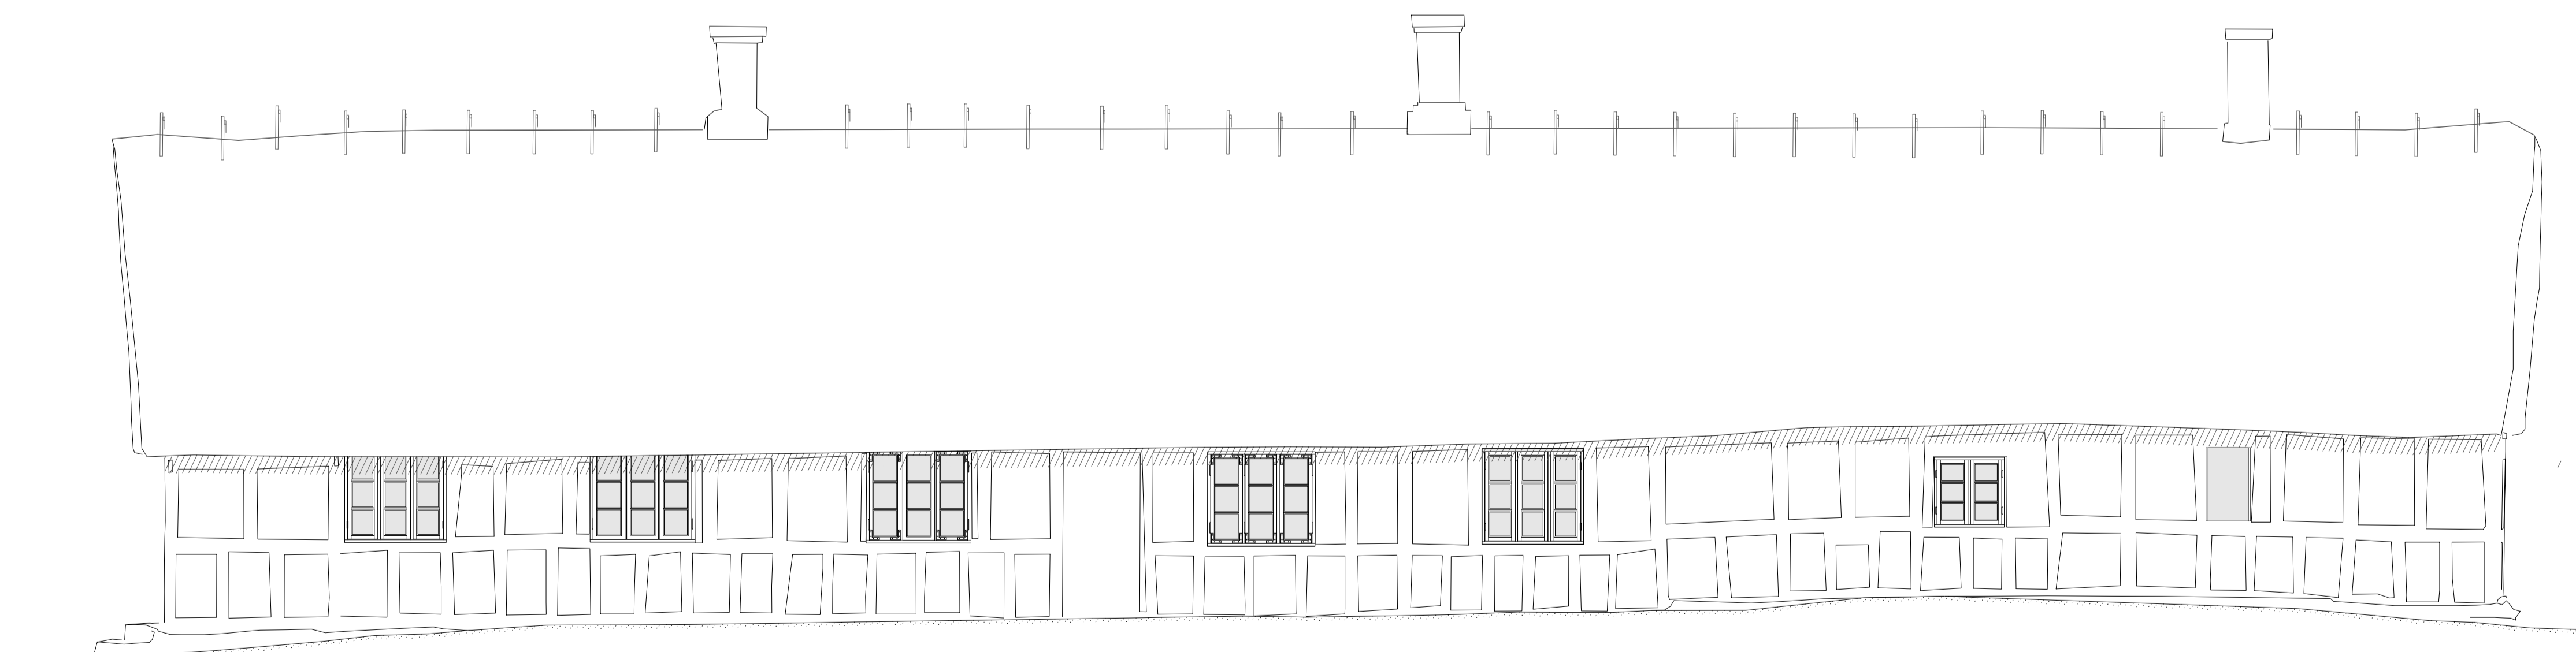


Opstalt Nord



Opstalt øst



Opstalt syd

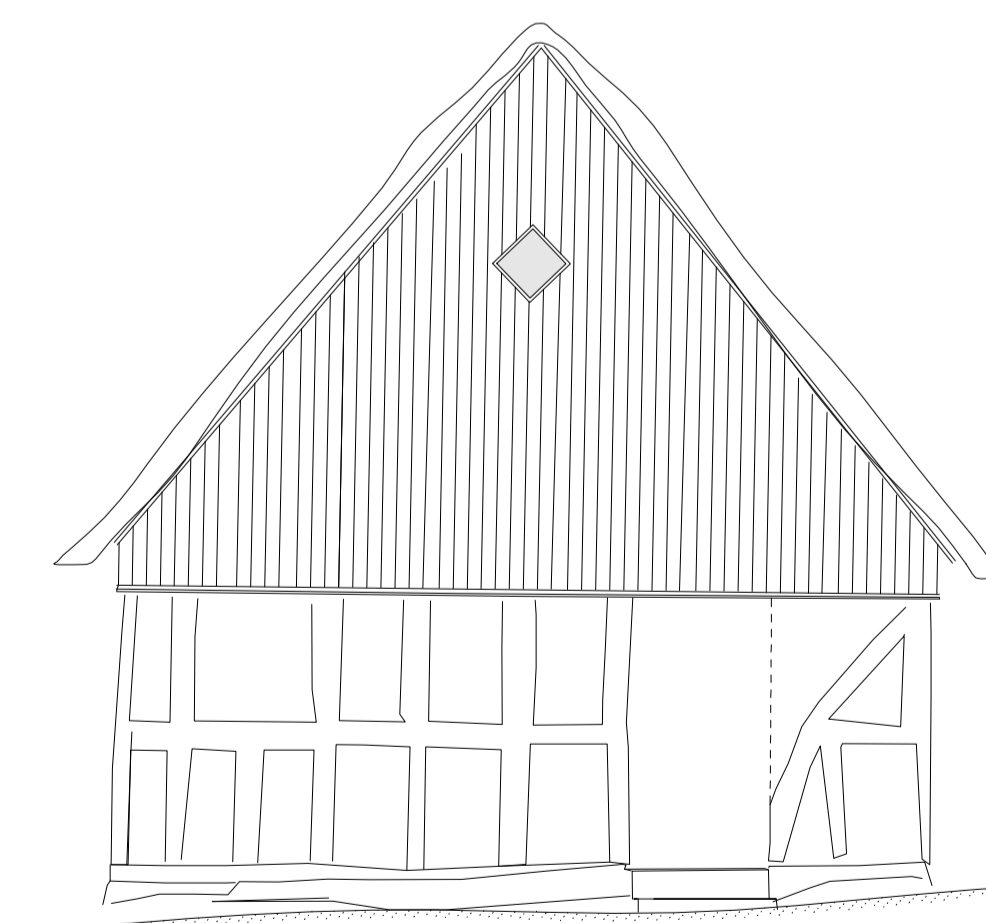

Opstalt vest

Studielandsbyen	Sag nr.:	1000
Opstalter Hovedhus, Eks. Forhold	Tegn. nr.:	AE1.301
Hovedprojekt	Mål:	1 : 50
Foreløbig Tegning	Dato:	11.03.2016
Byperce: Studielandsbyen Aps	Rev:	
Arkitekt: Lenschow & Pihlmann, Valdemarsgade 6A 4. tv, 1055 København V, OVR: 9659392, lenschow@pihlmann.dk		