



SYSTEMAIR -  
MILEPÆLEN  
UDSTILLINGBYGNING /  
SHOWROOM

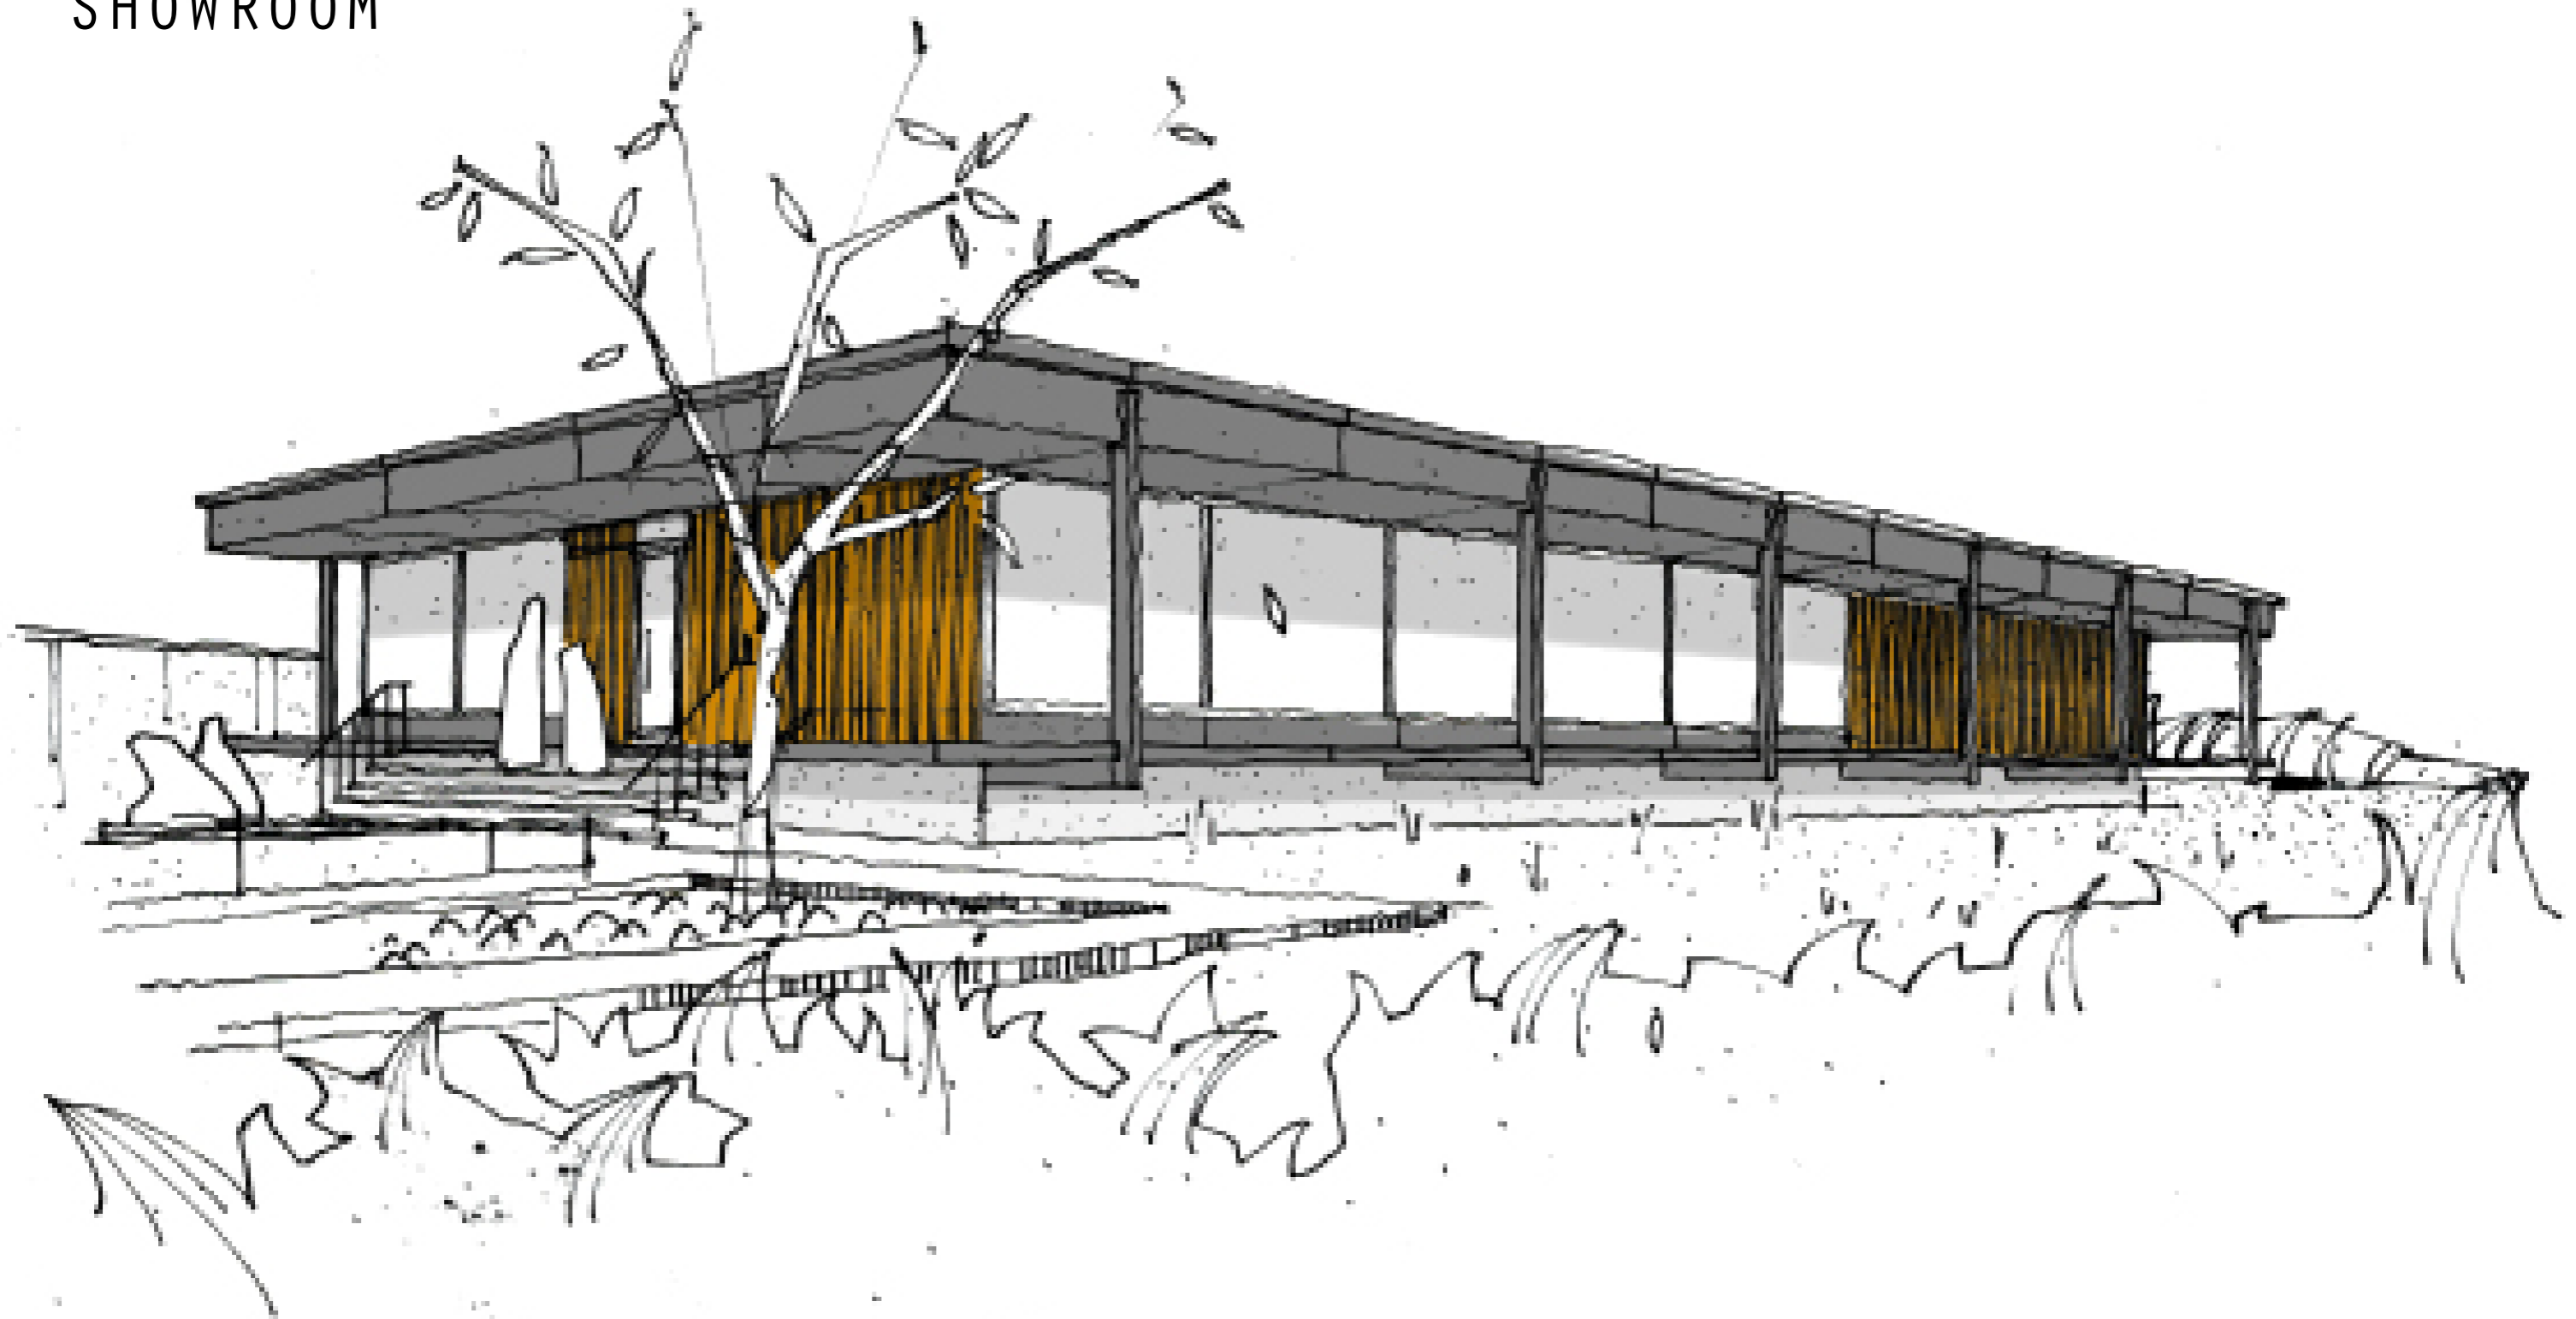

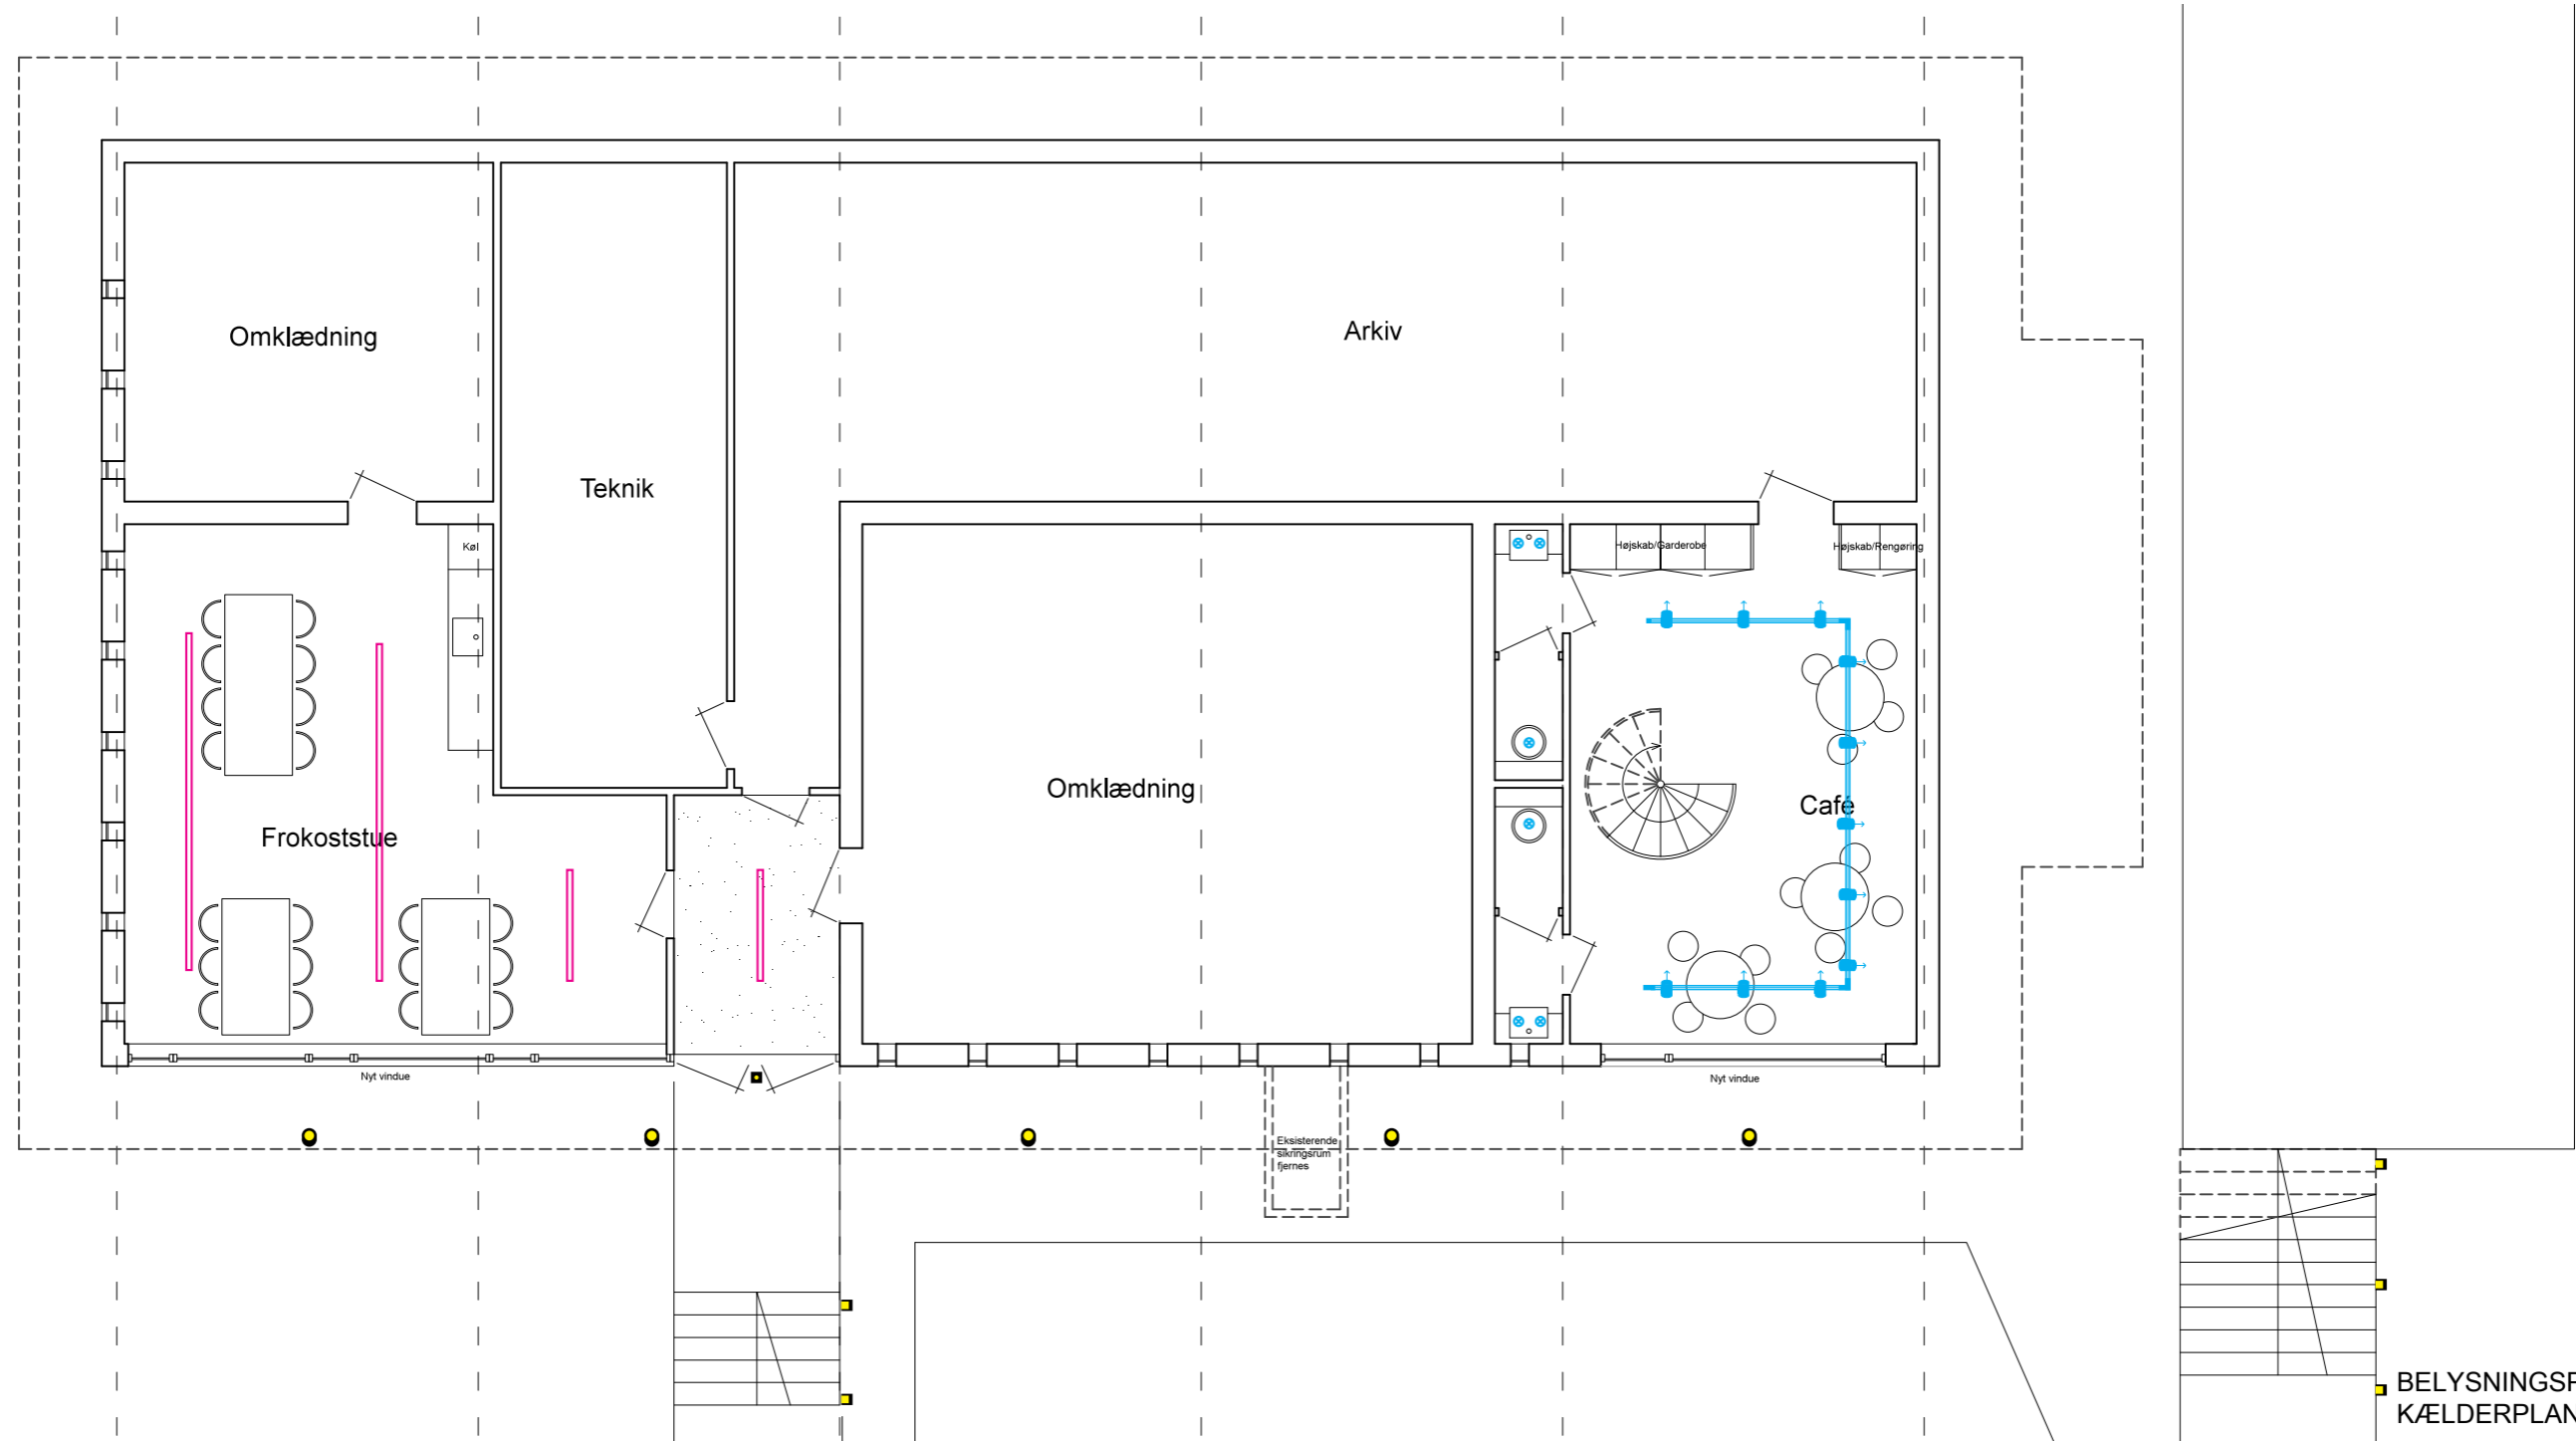

UDENDØRSBELYSNING\_SPOTLIGHT PÅ JORDSPYD LANGS FACADEN MOD ANKOMSTEN  
1200 MINI GU10 LED 6W\_SORT  
ANTAL 5 STK\_Ø



UDENDØRSBELYSNING\_PÅBYGNING VÆG OVER INDGANGSPARTIET TIL KÆLDEREN  
BRIX DOWN LED 3W\_SORT  
ANTAL 1 STK\_100X100X100



UDENDØRSBELYSNING\_LAMPER VED UDVENDIGE TRAPPER OP TIL BYGNINGEN  
GIRDER 595 LED 1X3W\_SORT  
ANTAL 5 STK\_80X80X595




LYSKANAL\_GRUNDBELYSNING TIL KØKKEN  
PROFI 48 35W\_HVID  
LEVERES I HELE LÆNGDER



SPOTS\_INDBYGNINGSPOTS TIL TOILETTER OG FÖRRUM  
CEDRUS LED 4W\_HVID  
ANTAL 6 STK\_Ø90




SPOTLIGHTS TIL STRØMSKINNE TIL CAFÉ  
ZYLINDER L8 LED 15W\_HVID  
ANTAL 11 STK

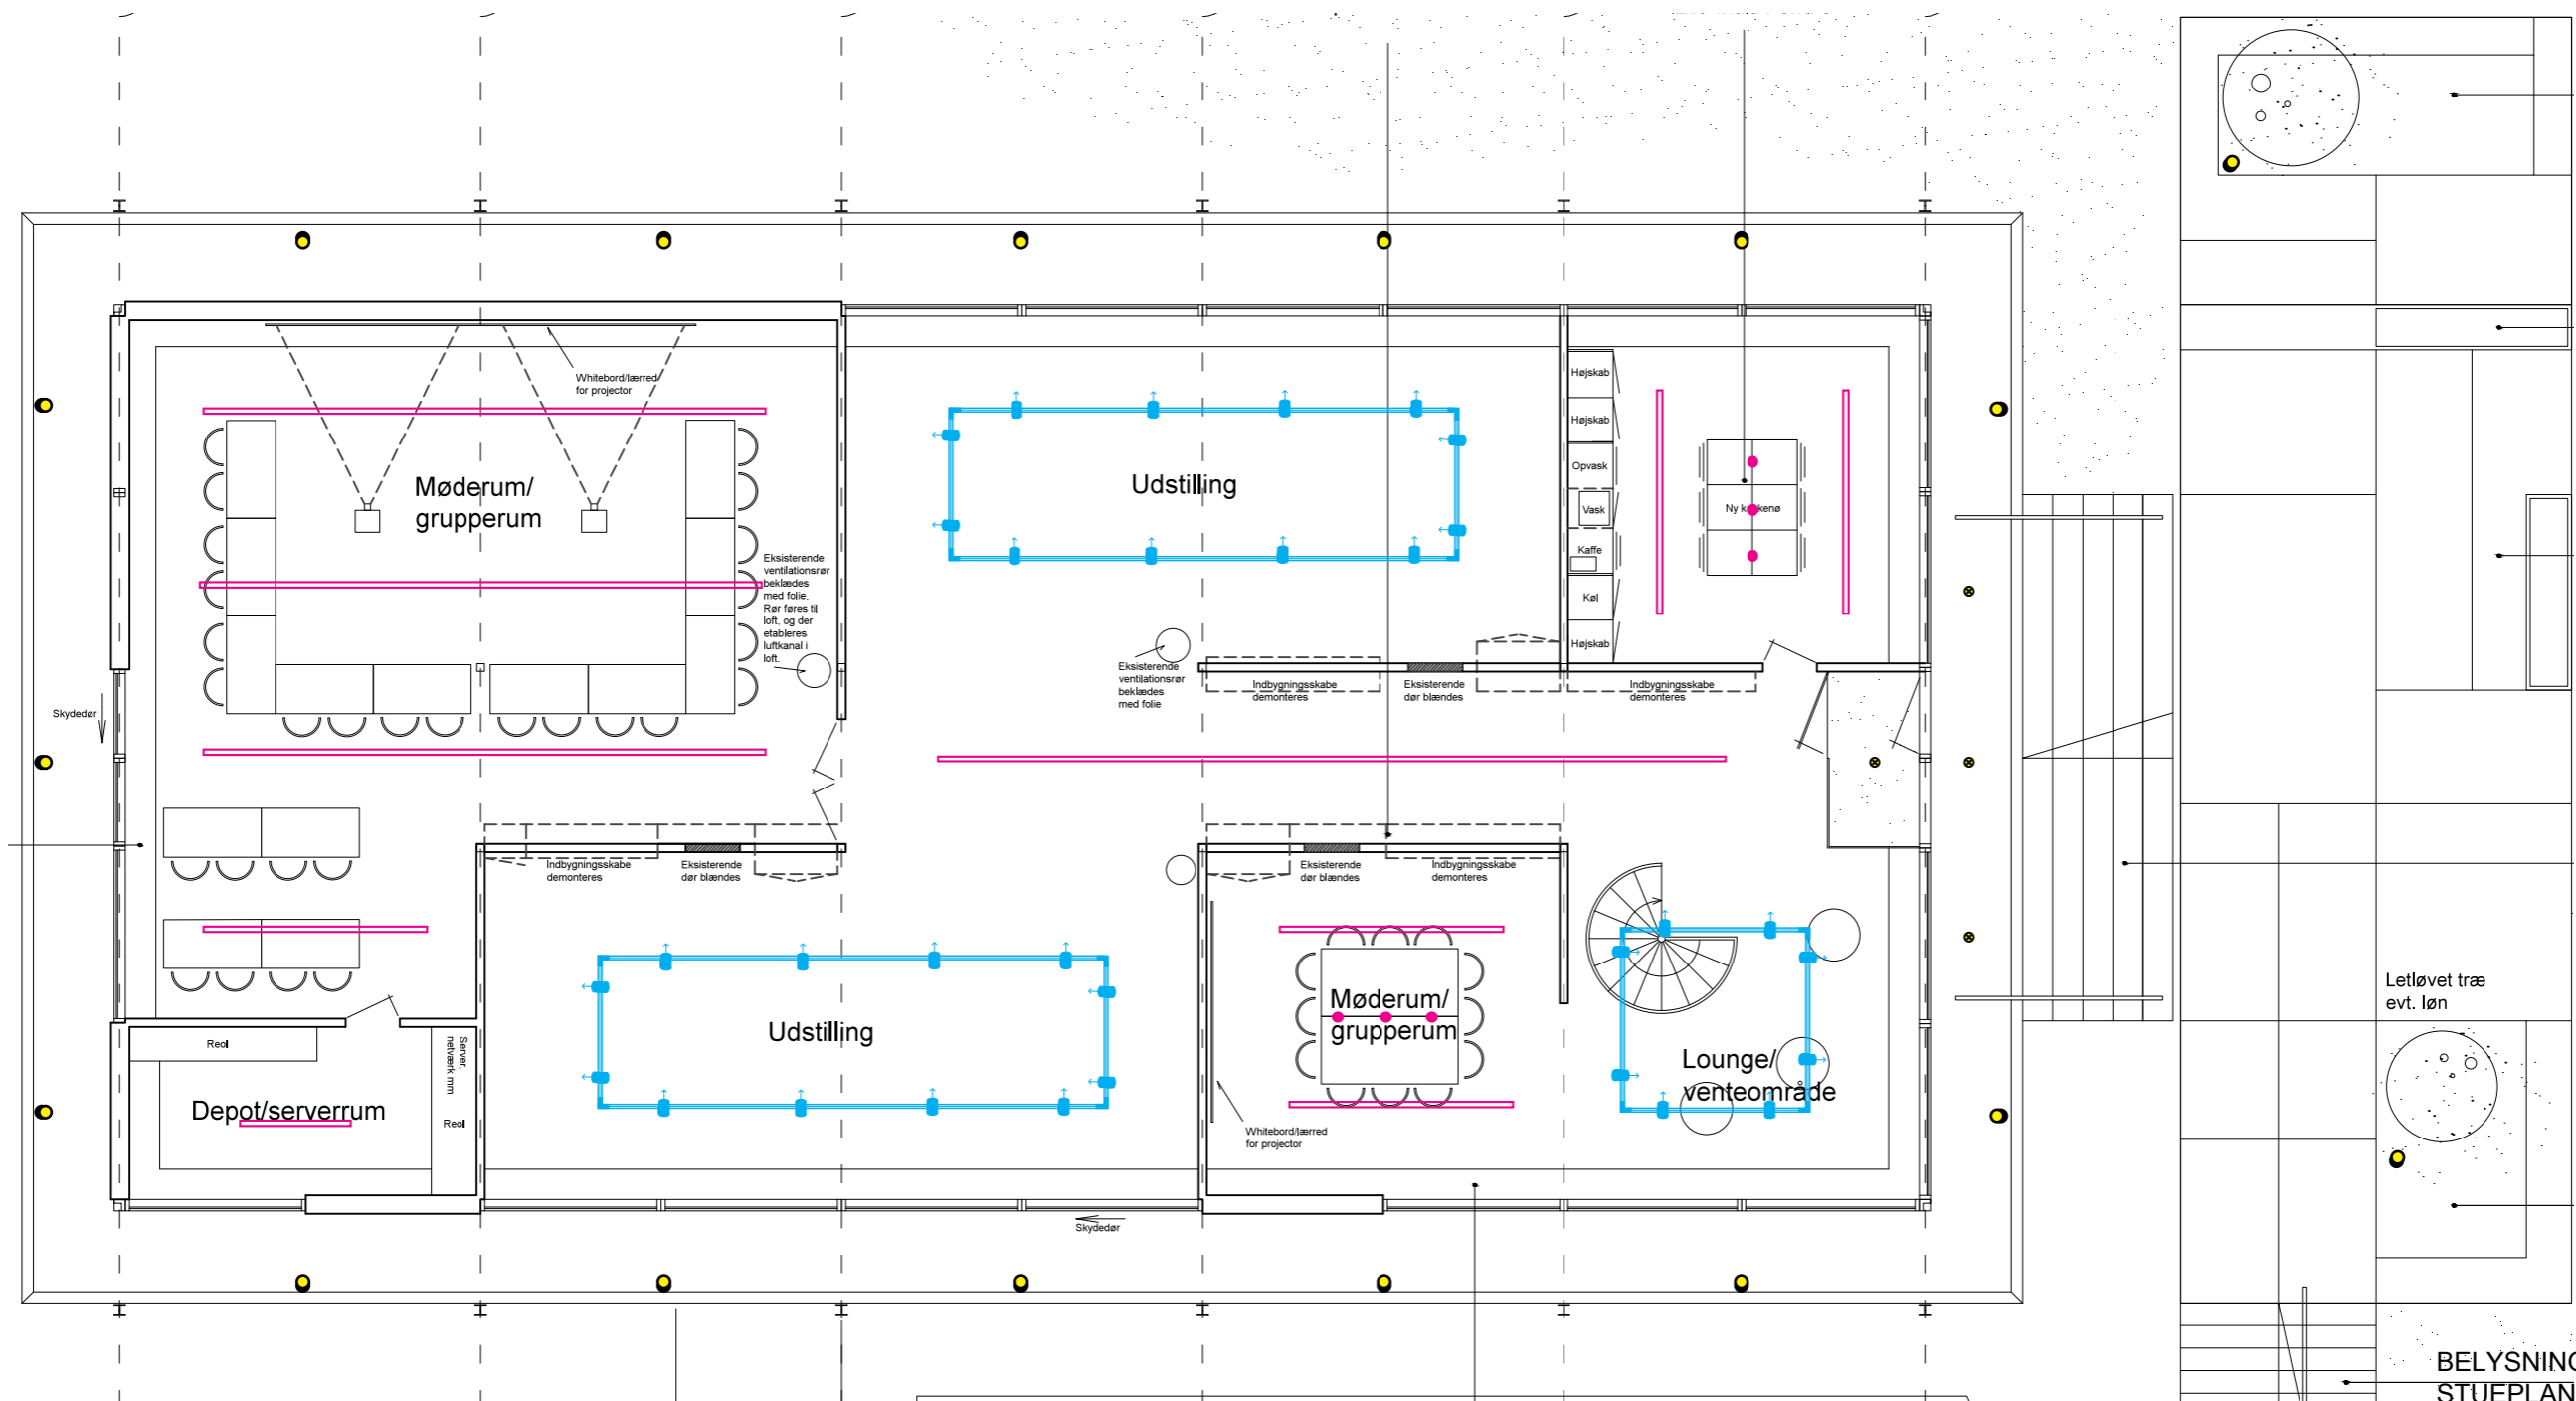

BELYSNINGSPLAN:  
STUEPLAN 1:100



UDENDØRSBELYSNING\_SPOTLIGHT PÅ JORDSPYD  
LANGS FACADEN MOD ANKOMSTEN  
1200 MINI GU10 LED 6W\_SORT  
ANTAL 5 STK\_Ø

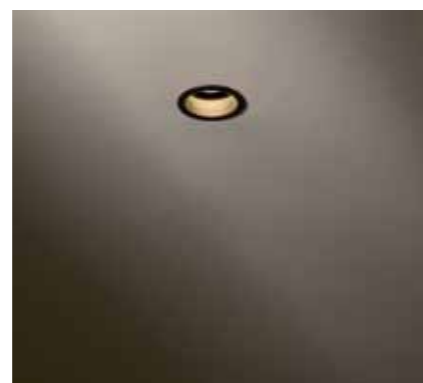

UDENDØRSBELYSNING\_INDBYGNINGSSPOTS I UDHÆNG  
OVER INDGANG  
HELAX GU10 LED 8W\_SORT / HVID  
ANTAL 3 STK SORT / 1 STK HVID\_Ø83




LYSKANAL\_GRUNDBELYSNING TIL MØDERUM OG KØKKEN  
PROFI 48 28/35W\_HVID  
LEVERES I HELE LÆNGDEN



SPOTLIGHTS TIL STRØMSKINNE  
TIL SHOWROOM OG LOUNGE  
ZYLINDER L8 LED 15W\_HVID  
ANTAL 32 STK



PENDLER TIL KØKKEN & MØDEBORD  
POP Ø60 GU10 230V\_HVID  
ANTAL 6 STK\_80X80X595

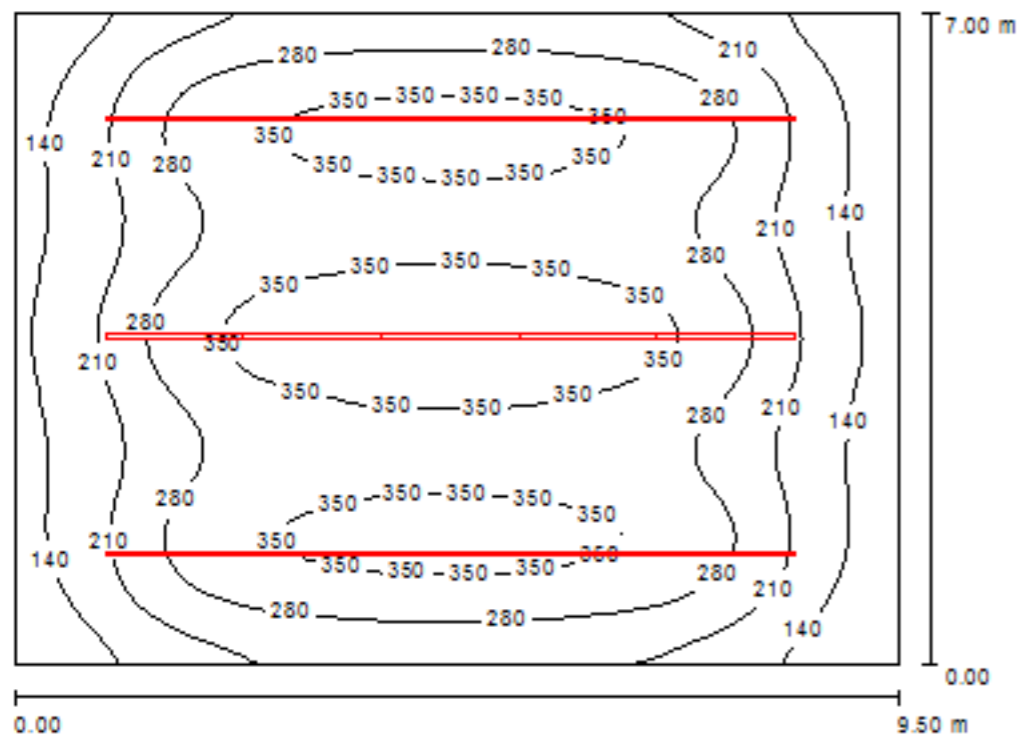

Rumhøjde: 2.500 m, Montagehøjde: 2.500 m, Vedligeholdelsesfaktor: 0.85

Værdier i Lux, Målestok 1:90

Flade	$\rho$ [%]	$E_m$ [lx]	$E_{min}$ [lx]	$E_{max}$ [lx]	$E_{min} / E_m$
Belysningsstyrke	/	268	83	399	0.311
Gulv	20	236	109	331	0.462
Loft	70	53	38	70	0.728
Vægge (4)	50	118	42	202	/

