

STADPLAN
1:5,000
19.

SITUATIONSPLANPLAN - 1:5000
EFTER STEEN EJLER RASMUSSEN

WOHLERT ARKITEKTER



Hele tagkonstruktionen mangler

Portbygning

Lille Pavilion

Mellebygning

Store Pavilion



Hele tagkonstruktionen mangler

Store Pavilion

Mellebygning

Lille Pavilion

Portbygning




Portbygning

Lille Pavilion

Mellebygning

Store Pavilion

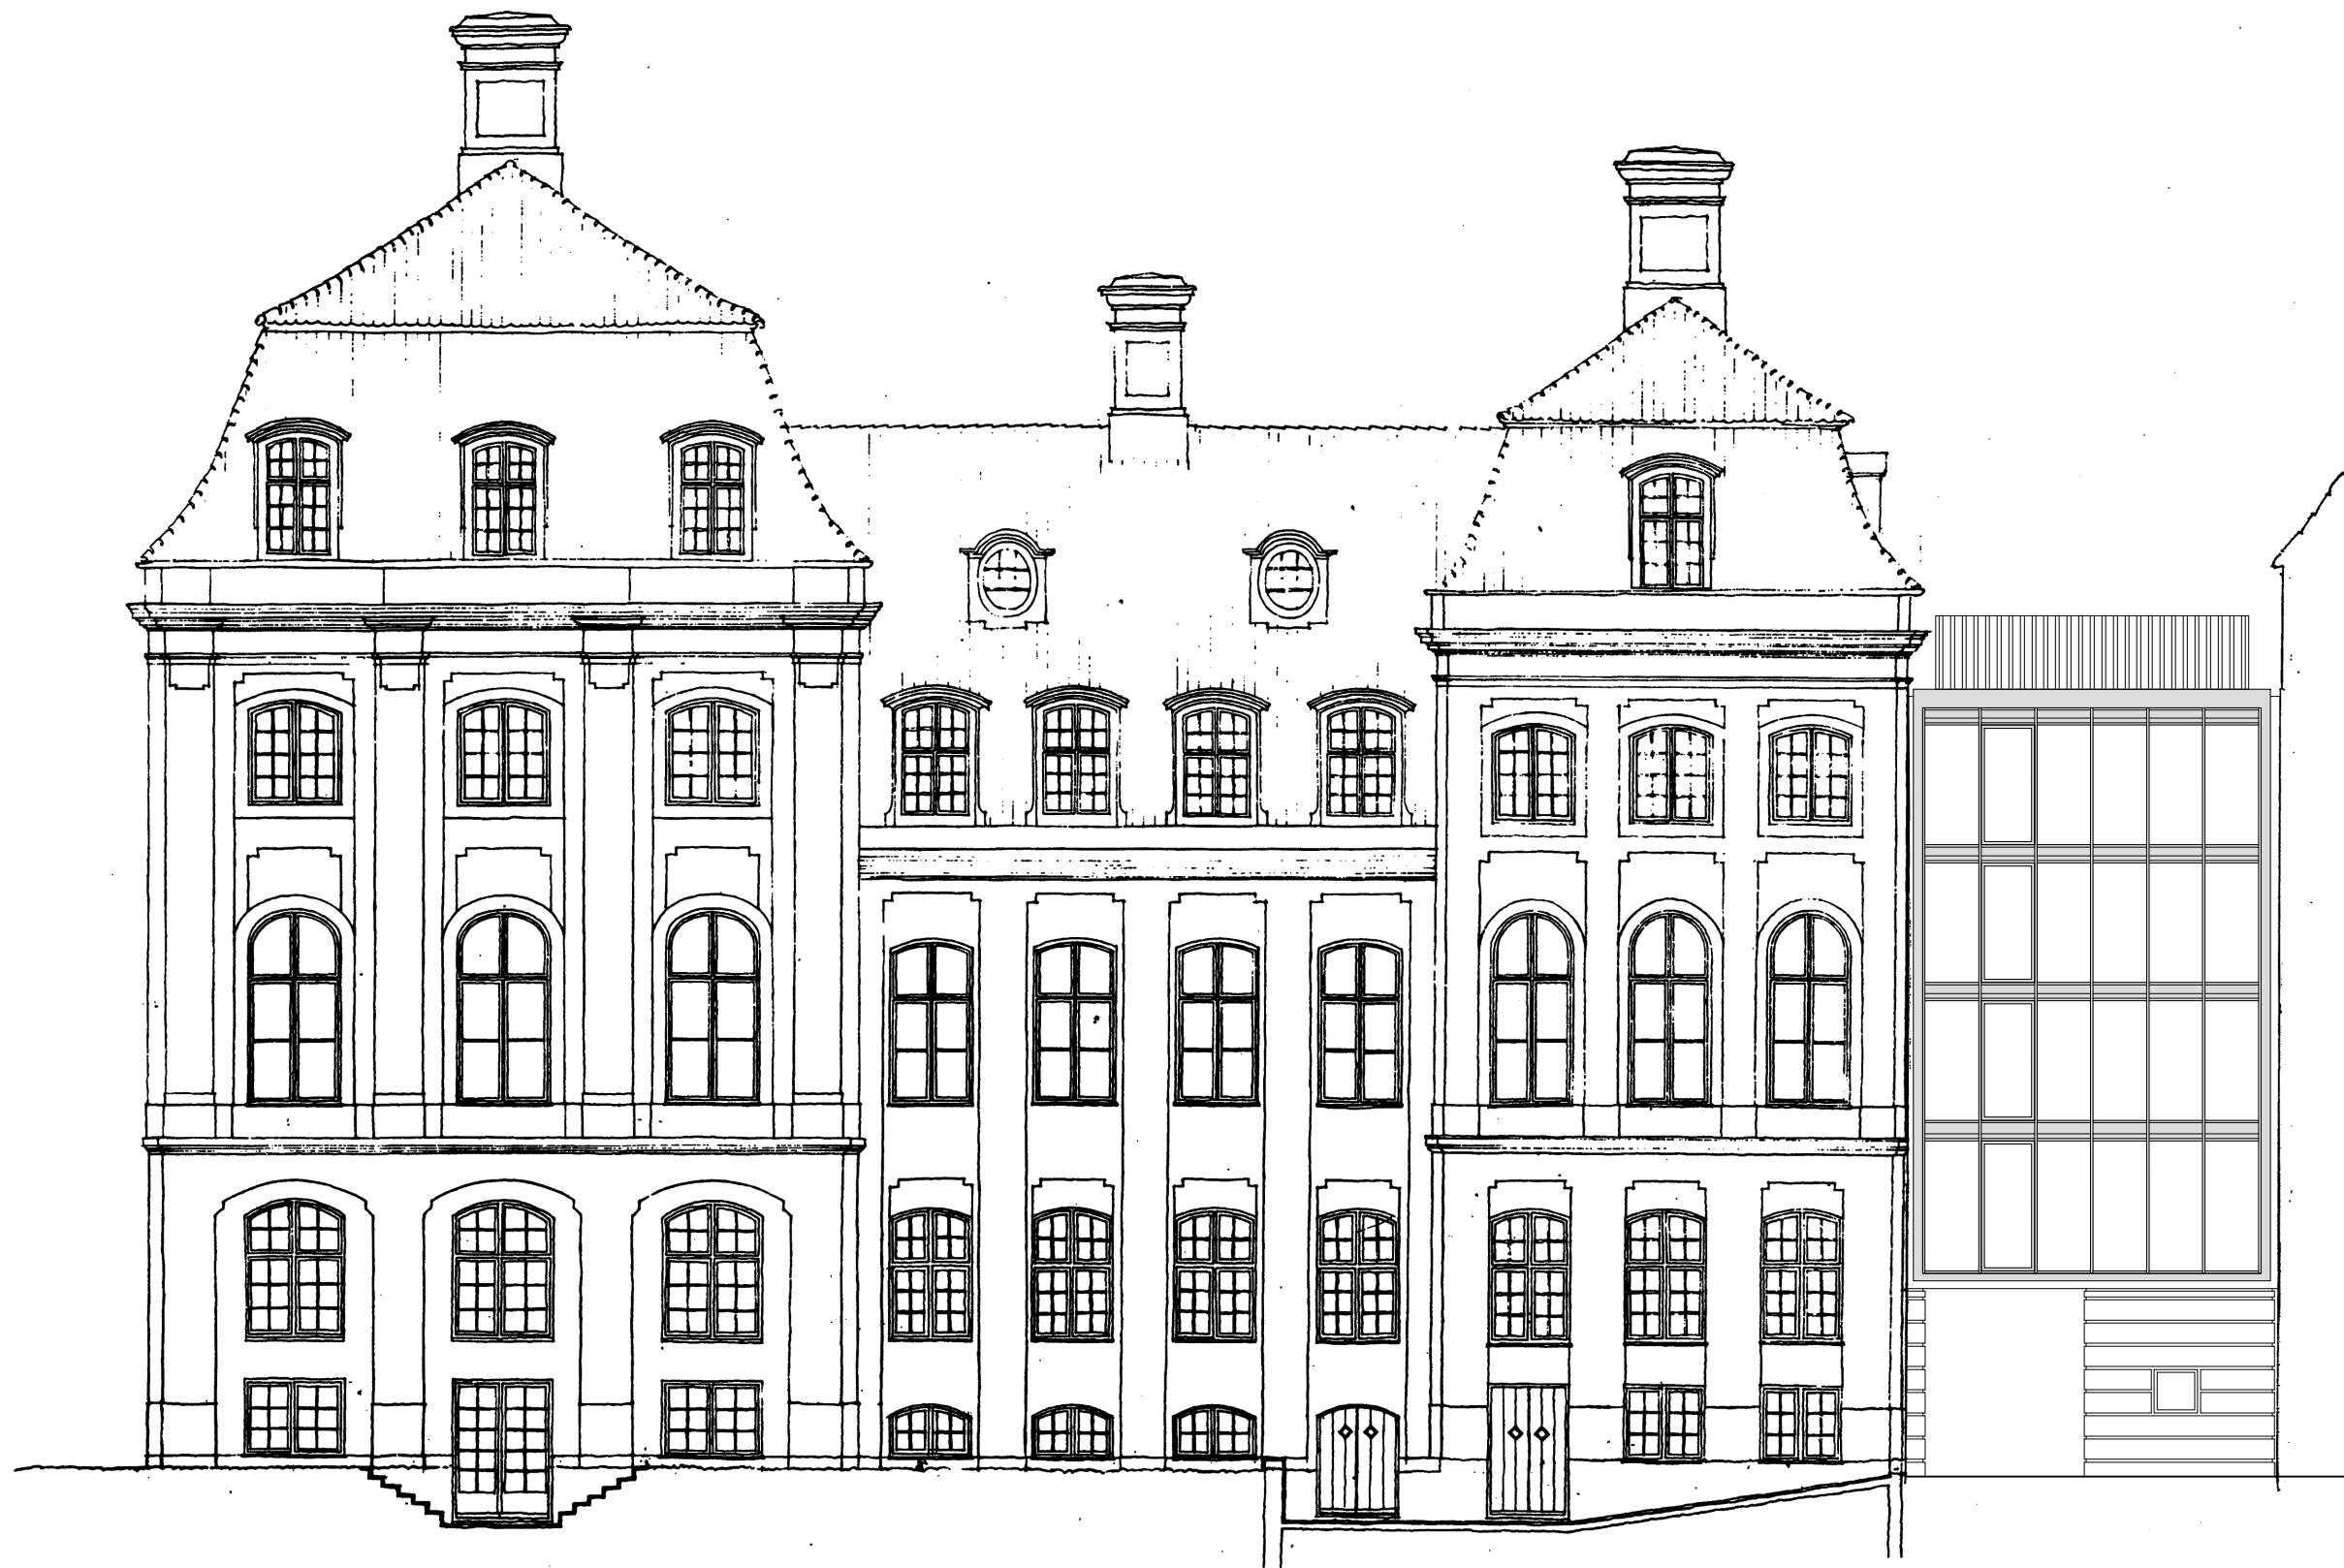


Great Pavilion

Subsidiary building

Little Pavilion

Gate House

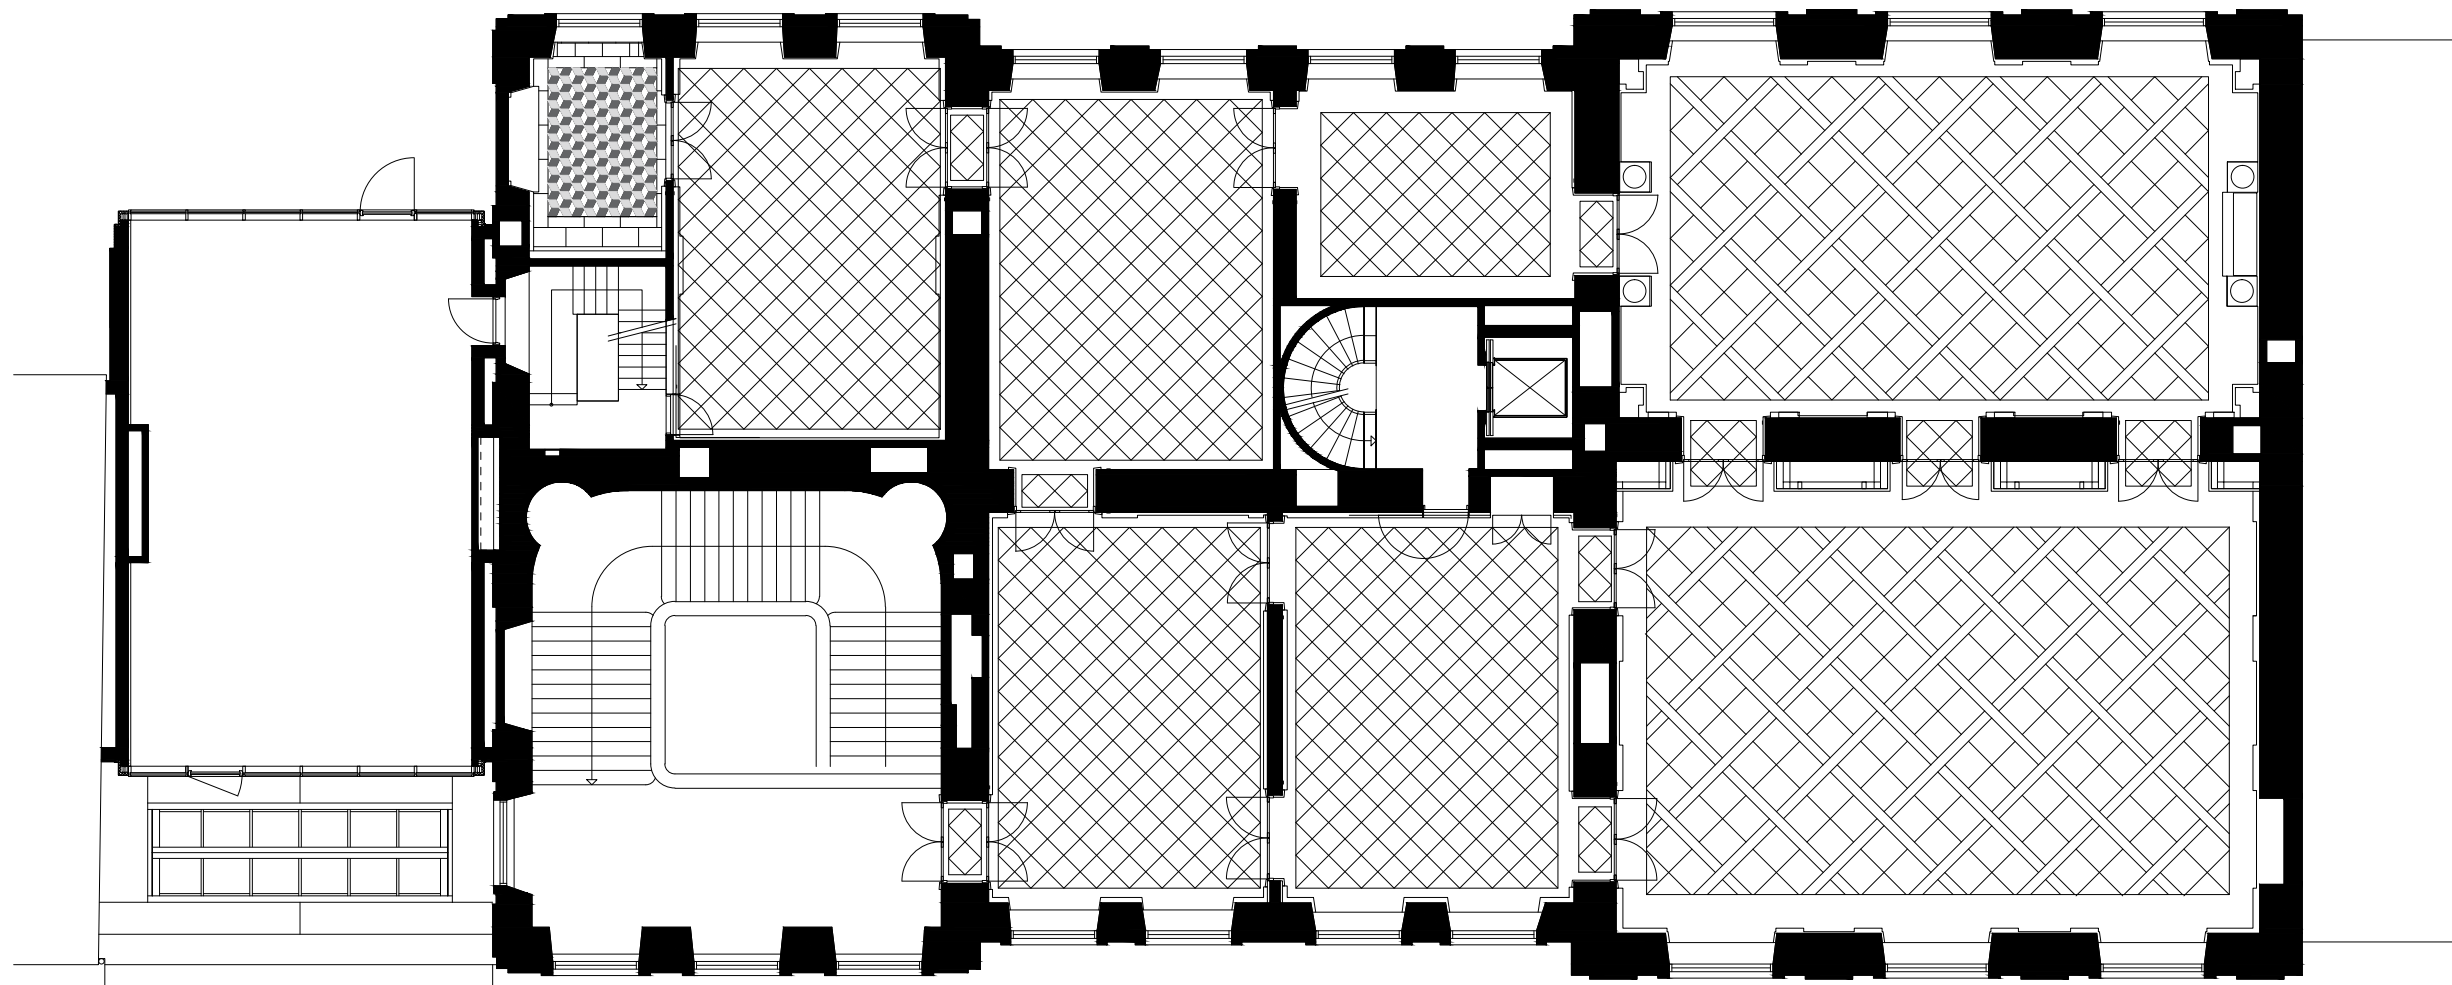


Portbygning

Lille Pavilion

Mellebygning

Store Pavilion

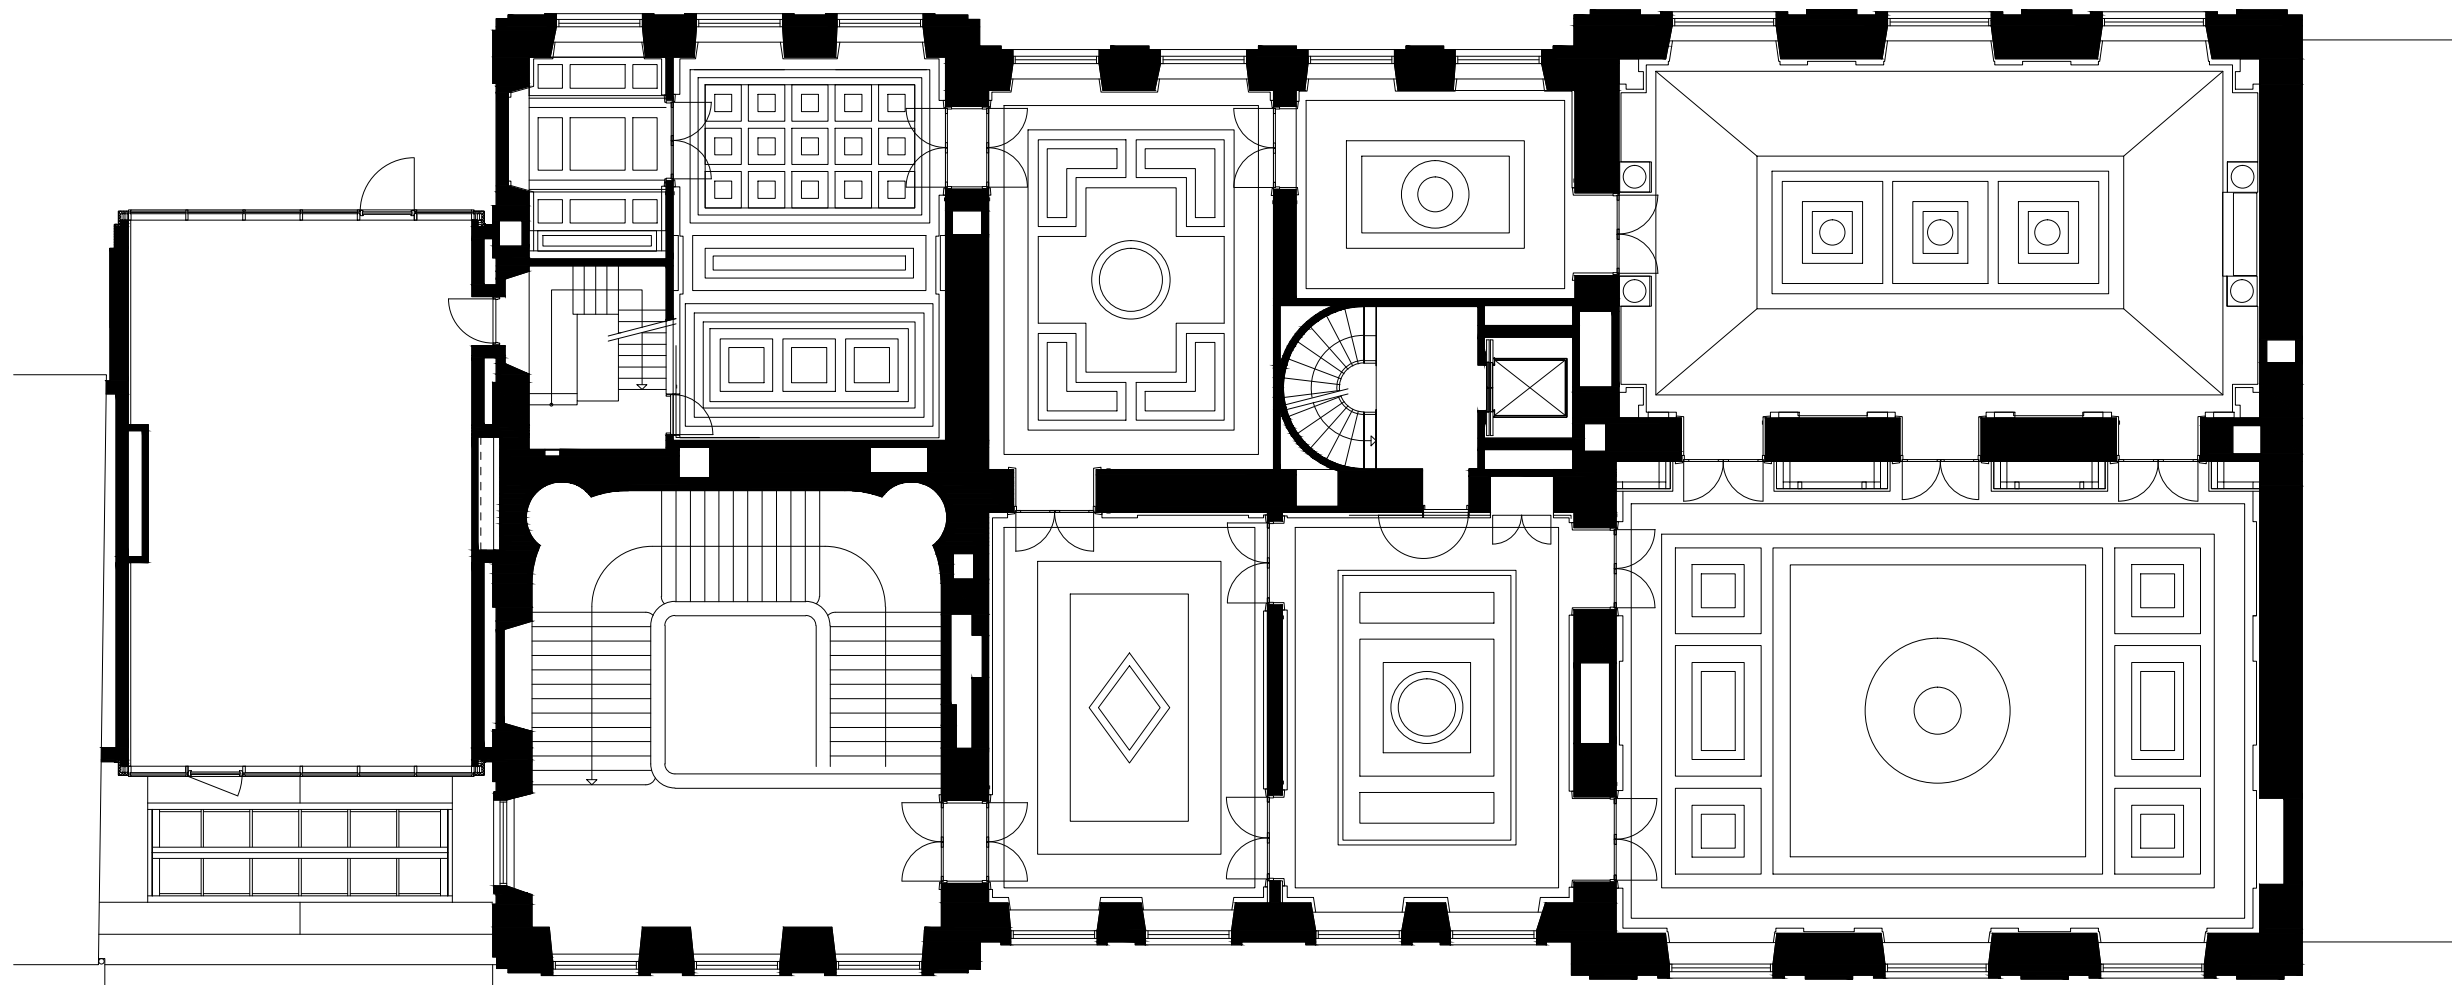

Portbygning

Lille Pavilion

Mellebygning

Store Pavilion




Portbygning


Lille Pavilion

Mellebygning

Store Pavilion

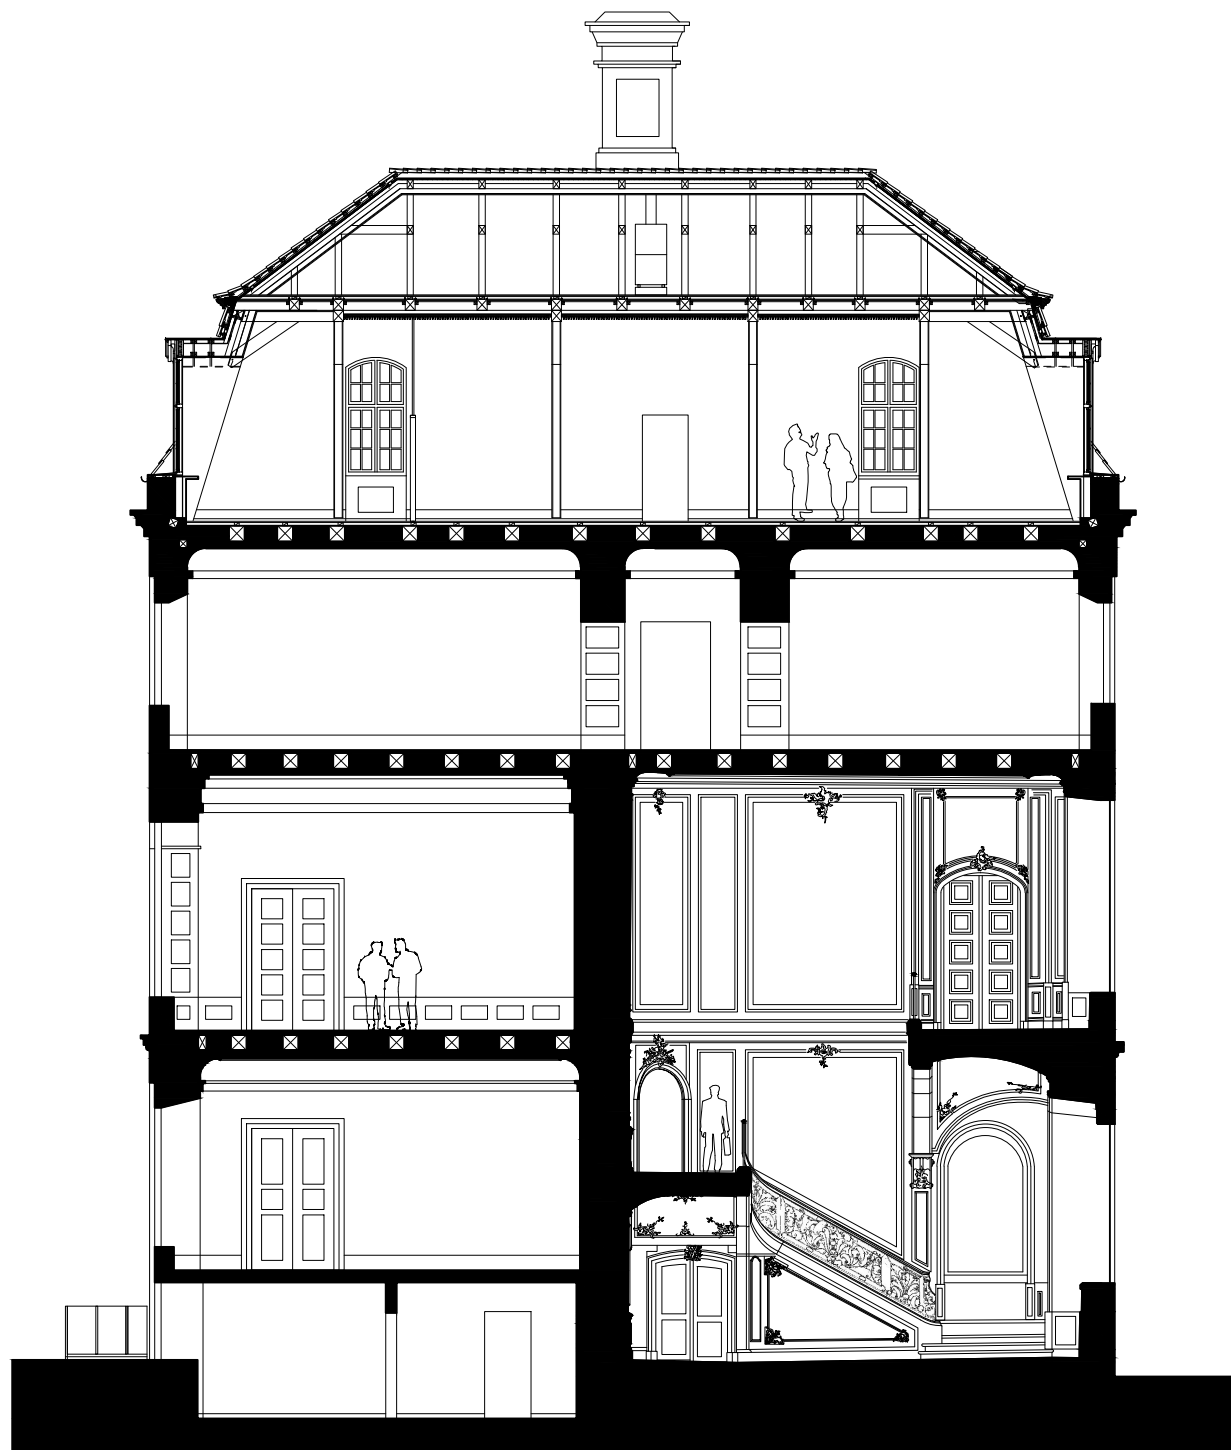

Lille Pavilion

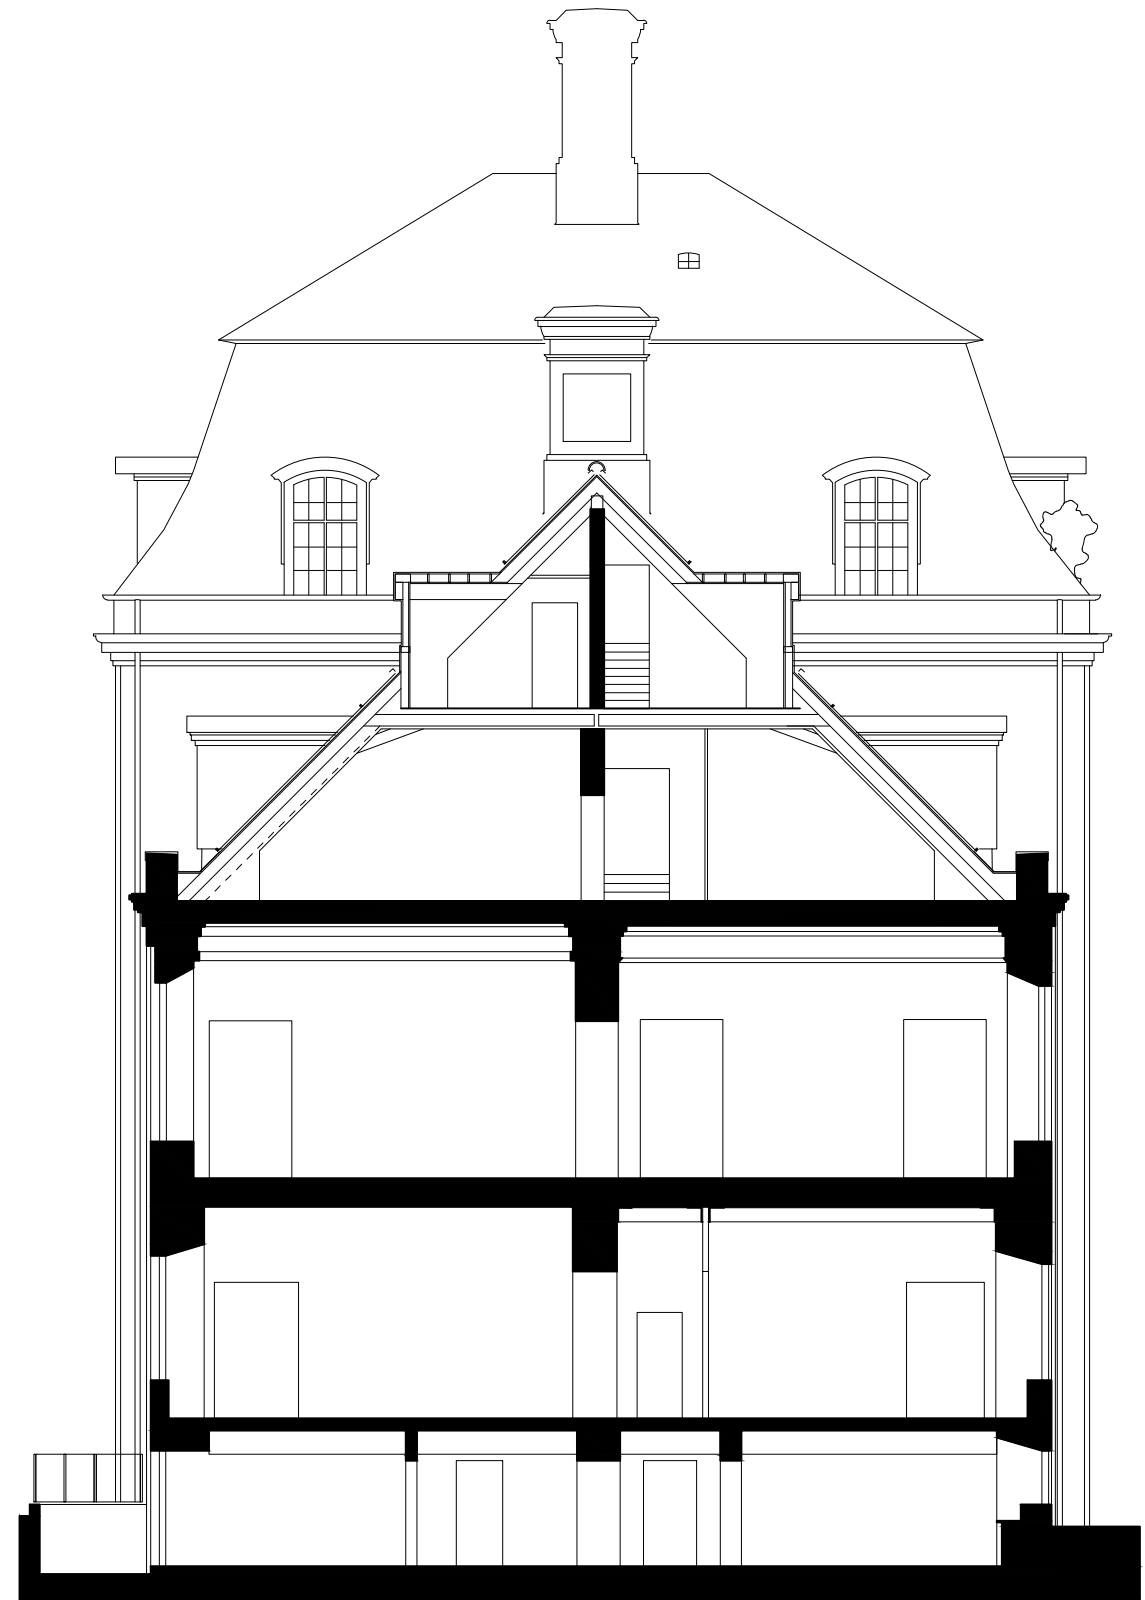

Mellebygning