


Loft, Principsnit B, Gennemgående loft

1 : 5

Signaturforklaring

Type nr.	Opbygning
351.001	<p>E05 - TØMRERENTREPRISE H32 x B600 mm perforeret kassette loft LEVERING: BYGHERRELEVERANCE MONTERING: TØMRERENTREPRISE</p> <p>Kassette loft: Som Mogens Rasmussen systemloft kassette C, Clip-in, med skarpe kanter</p> <p>Materiale: 0,8 mm aluminium</p> <p>Størrelse: 32x600x540-600 mm (små kassetter, ca. 55% af den totale mængde) 32x600x1140-1200 mm (store kassetter, ca. 45% af den totale mængde)</p> <p>Farve: Natur alu, klar lak</p> <p>Filt: Sort</p> <p>Perforation: C7/U10x10 mm – 49% åbent areal, og 6,5 mm uperforeret bord på alle sider</p> <p>NB. der skal lægges absorbent i 50% af kassette loftet. Polyester absorbent: Størrelse: 595x1195/1135/595/535x30 mm Vægt: 50 kg/m² Farve: Sort, gennemfattet Tolerance: Bredder er +3 mm, pladelængder +3 mm og på pladehøjde +3 mm Brandklasse: B-s1,d0 Aflægges direkte i kassette og da det er et polyester materiale kræves der her ingen former for ekstra kantforsegling ved evt. tilpasning af bat. B-s1,d0</p>

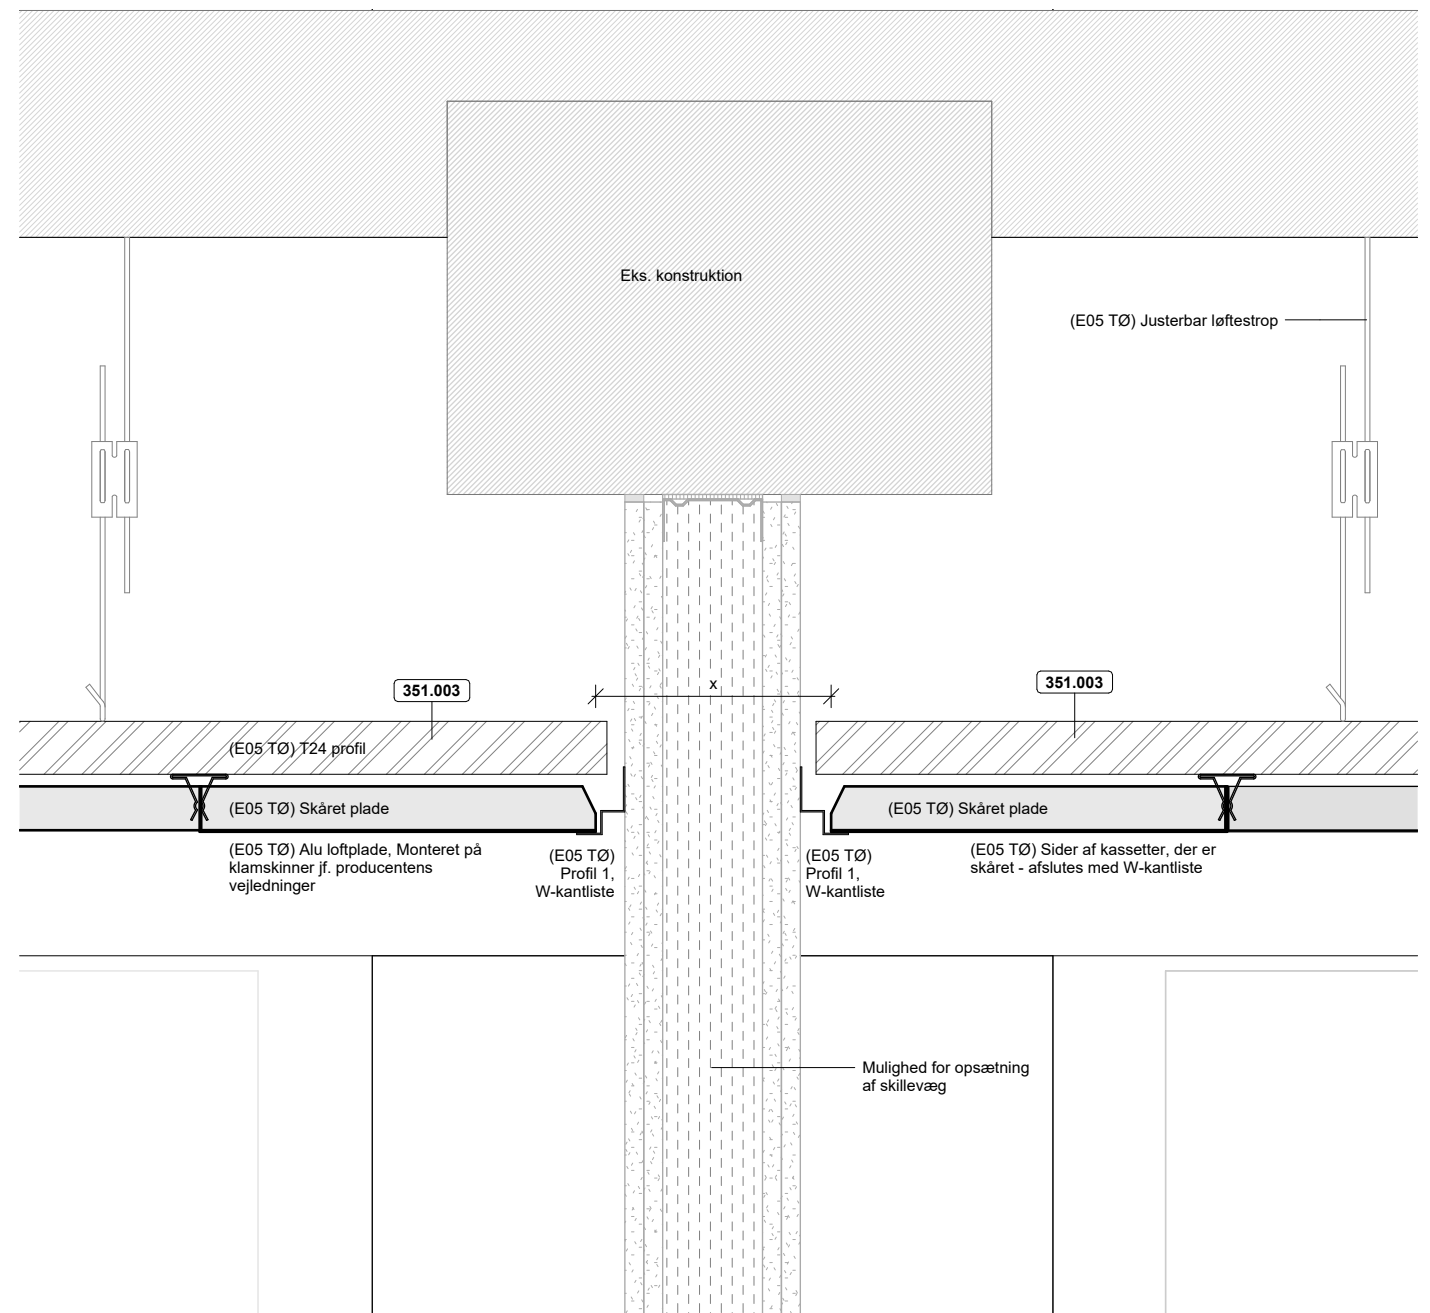

Loft, Principsnit B, Skillevæg

1 : 5

Signaturforklaring

Type nr.	Opbygning
351.003	<p>E05 - TØMRERENTREPRISE H35 mm bærekonstruktion for kassette loft LEVERING: BYGHERRELEVERANCE MONTERING: TØMRERENTREPRISE</p> <p>Bærekonstruktion : Omfattende/omsluttende klamskinne (tilpasning foregår på pladsen) T-profil, 35 mm, L=3600/600 mm, leveret i farven hvid Justerbare stropper, 300x600 mm, inkl. befæstelsesmateriale/plugs mod dæk Samlelaske, 100x200 mm, monteret med dobbeltklæbende montage tape samt konsoller.</p> <p>Kantafslutning (profil 1, 2 og 3)</p> <p>Profil 1: 2040 lbm W-kantlister, 35x10x10x20 mm, L=2400 mm, i aluminium, lakeret i mat klar lak. Kantliste med indbyggede hold-down clips.</p> <p>Profil 2: 310 lbm clip-in profil, 42x30x40x90x40x30x42 mm, L=2400 mm, i aluminium, lakeret i mat klar lak. Med clip-in funktion på 42 mm siden og med 45 graders hjørne i den ene ende.</p> <p>620 lbm clip-in profil, L-kant, 35x8 mm, L=2400 mm, i aluminium, lakeret i mat klar lak. Med clip-in funktion på 32 mm siden</p> <p>Profil 3: 1180 lbm kantprofil, clip-in 42x30x40 (Justerbar bredde) mm, L=2400 mm, i aluminium, lakeret i mat klar lak. Med clip-in funktion på 42 mm siden, leveres med 45 grader hjørne i begge ender</p>

Modulnettet anvendes kun til orientering, og må ikke bruges til afsætning/målsætning.

Alle mål kontrolleres på stedet

Rev. Rev. Dato Rev. Emne

BREDGADE 40

B40_TADX-506.2

5.6 Detaljesæt

Alu loft, Principsnit B, Lodret

MÅL: 1 : 5

DATO: 2021.04.28

SIGN.: JK

ELGAARD ARCHITECTURE A/S

RIGENSGADE 11, 1. TV 1316 KØBENHAVN K