


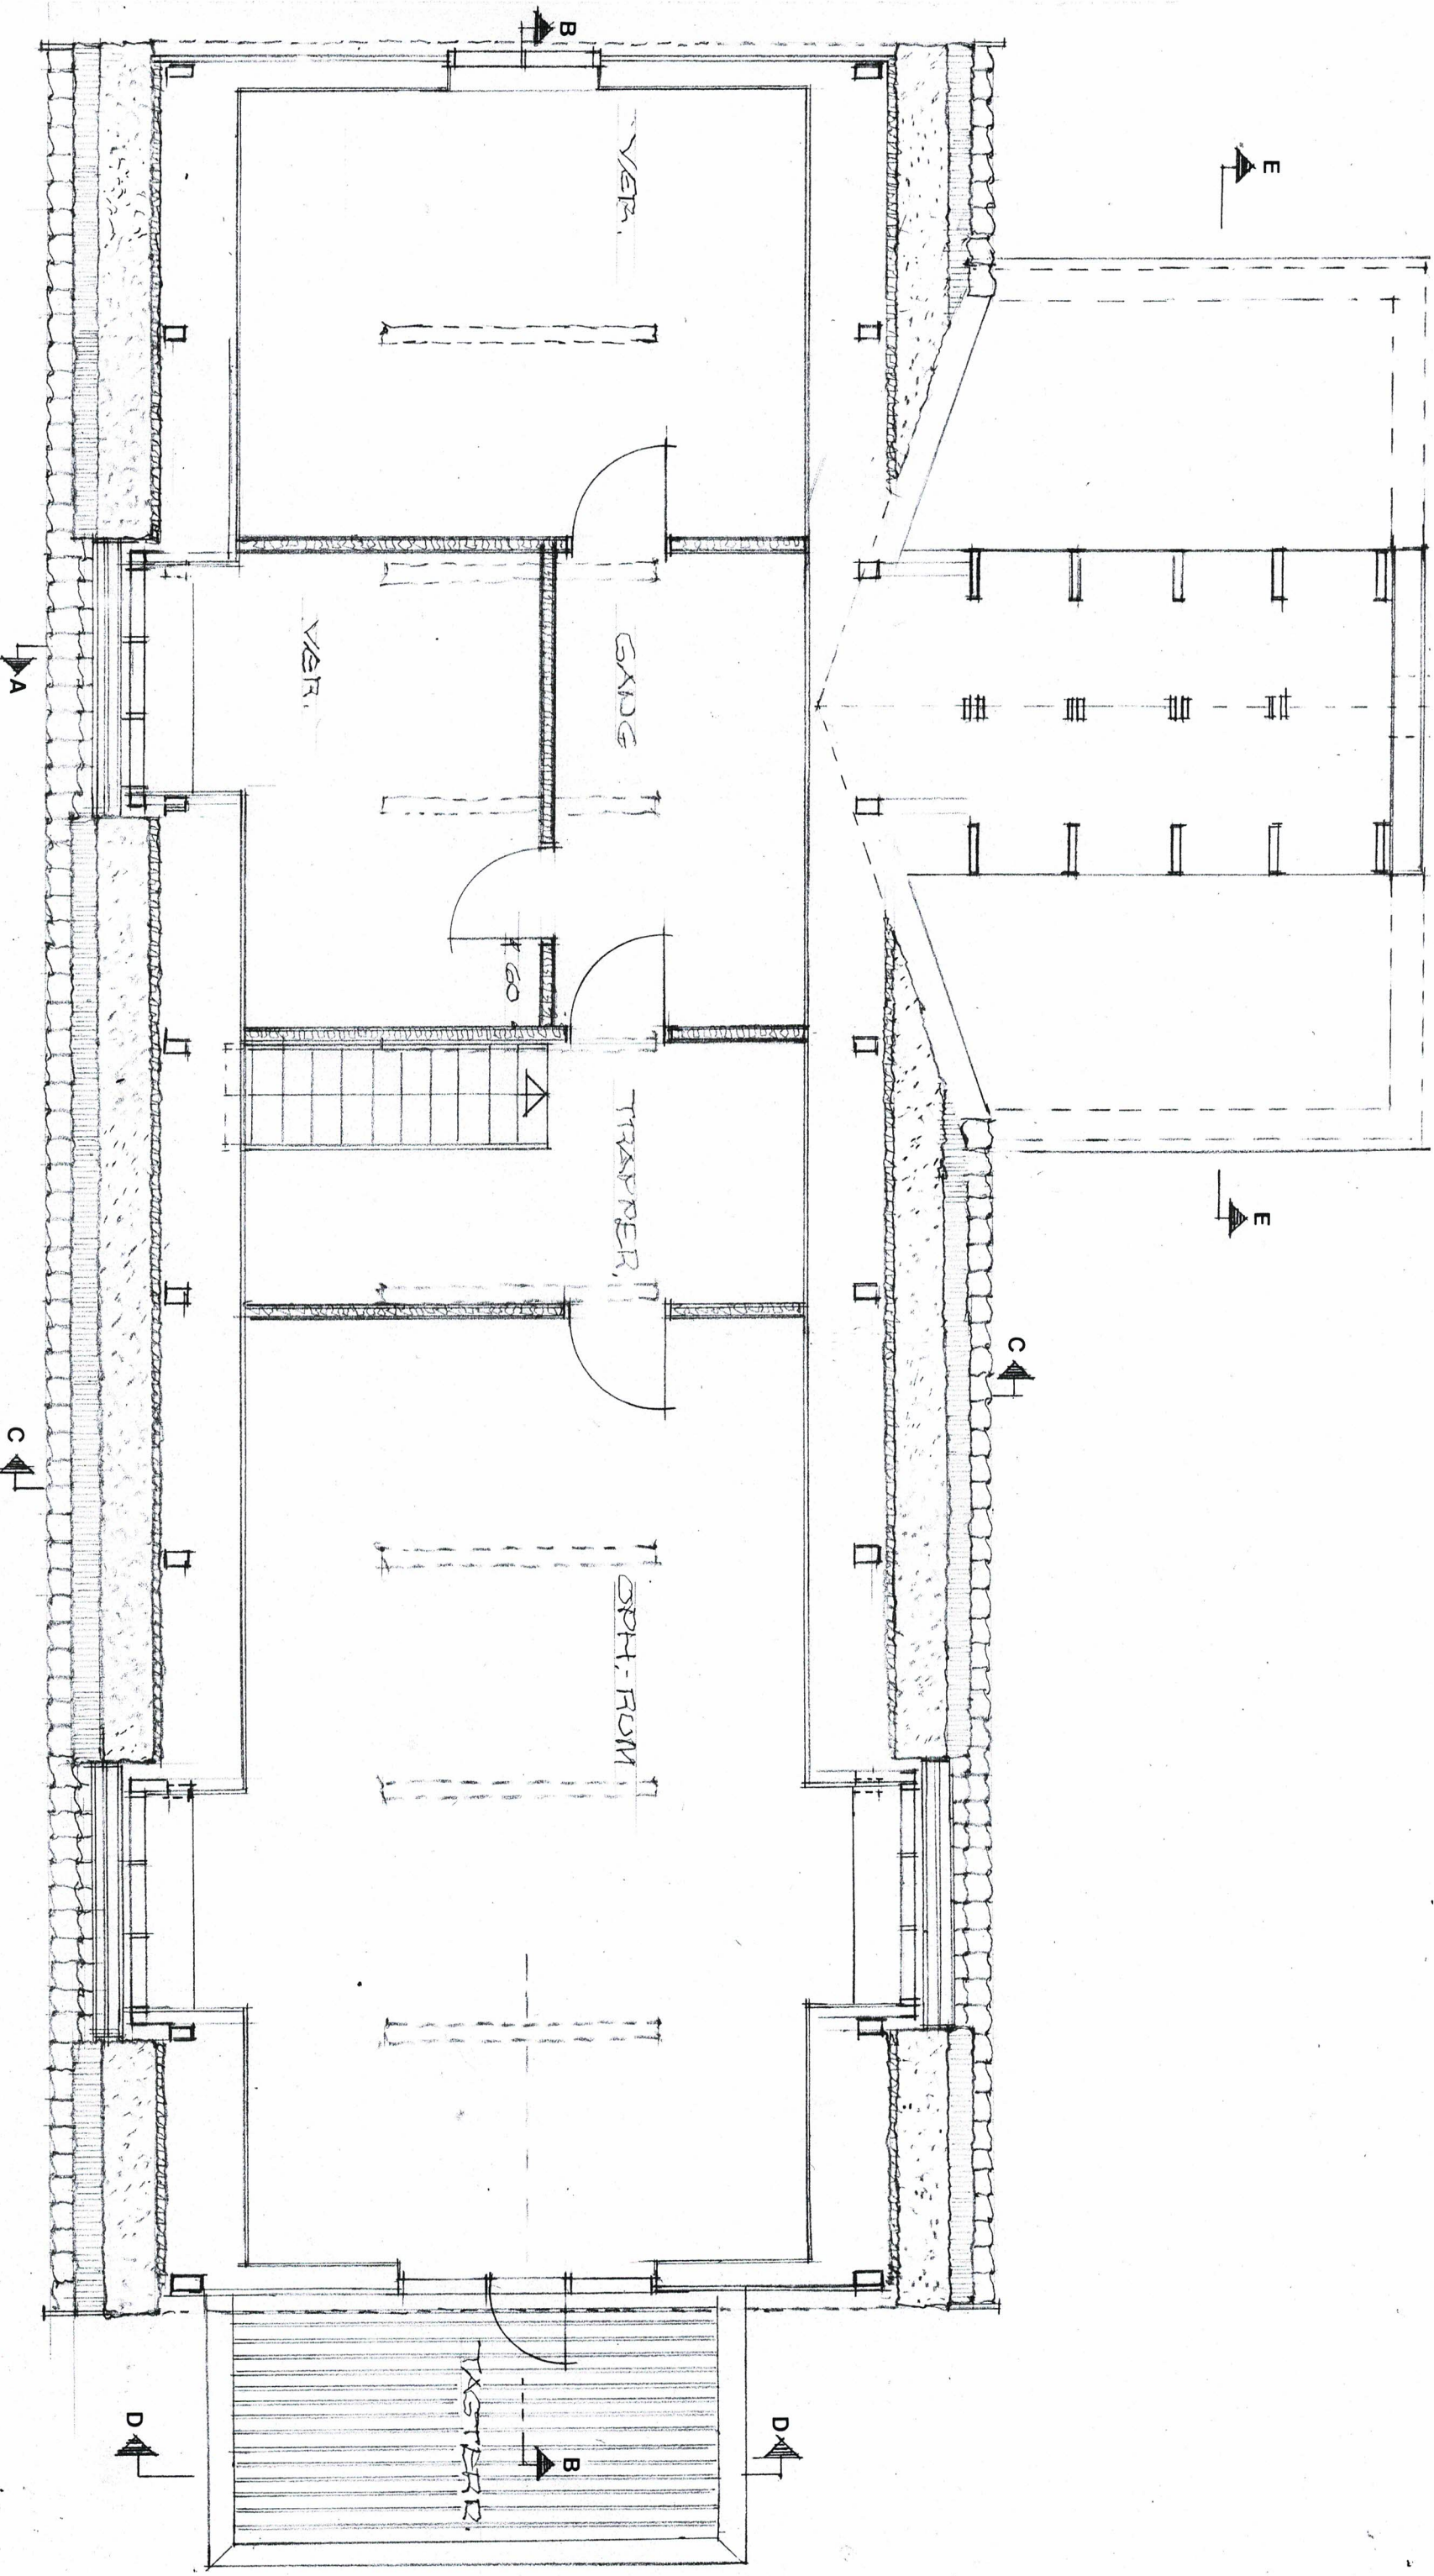

TAG ETAKES EFTER OMBYGNING 2
BRUTTO AREA: 115 M², 116 M²

- 1
- 2
- 3
- 4
- 5
- 6
- 7
- 8
- 9
- 10

LÆRLINGENES HUS, BRINKEVEJ 2A TEJN, SANDKÅS 3770 ALLINGE			OMBYGNING OG RENOVERING	
Plan af Tagetage. Efter ombygning			MÅL: 1:50 SAG: 20.06.1042	TEGN. NR.: T2
SVEN ERIK HANSEN ARKITEKT TLF.: 56143812 BYGNINGSKONSTRUKTØR MOBIL: 21764112			DATO: 10.12.2020 REV.:	1.02
PILEVEJ 5, 2680 SOLRØD STRAND MAIL: post@svch-ark.dk				