


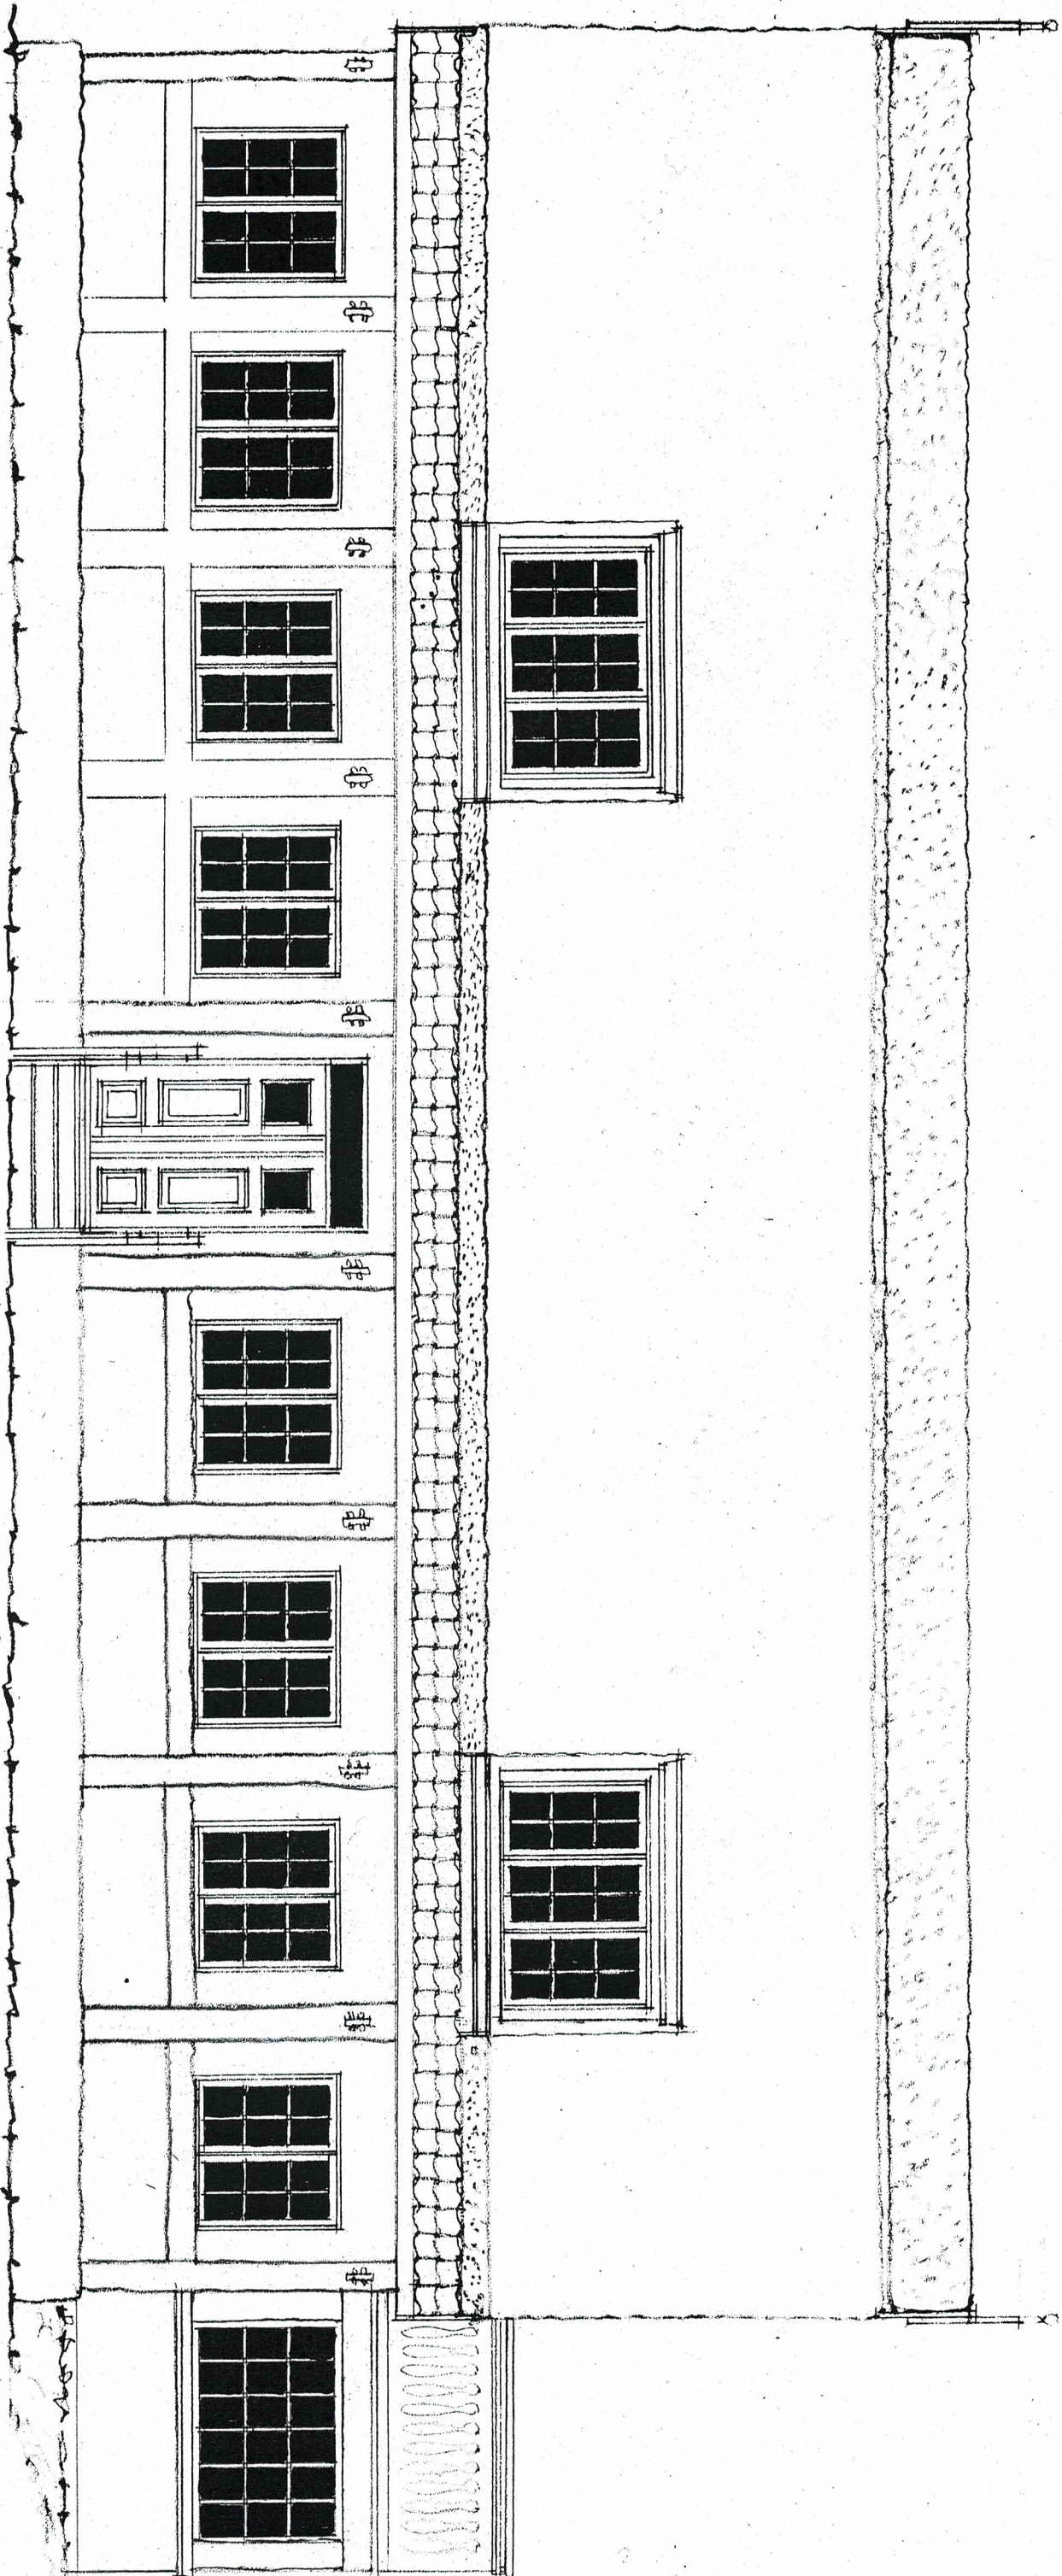

PÅMÅLT BUDOVERK
FACADE MOD ØST EFTER OMBYGNING

- 1
- 2
- 3
- 4
- 5
- 6
- 7
- 8
- 9
- 10

LÆRLINGENES HUS, BRINKEVEJ 2A TEJN, SANDKÅS 3770 ALLINGE			OMBYGNING OG RENOVERING	
Facade mod øst. Efter ombygning			MÅL: 1:50	TEGN. NR.: T3.3
SVEN ERIK HANSEN ARKITEKT BYGNINGSKONSTRUKTØR PILVEJ 5, 2680 SOLRØD STRAND			SAG: 20.06.1042	1.05
TELF.: 56143812 MOBIL: 21764112 MAIL: post@svh-ark.dk			DATO: 10.12.2020	
			REV.:	