



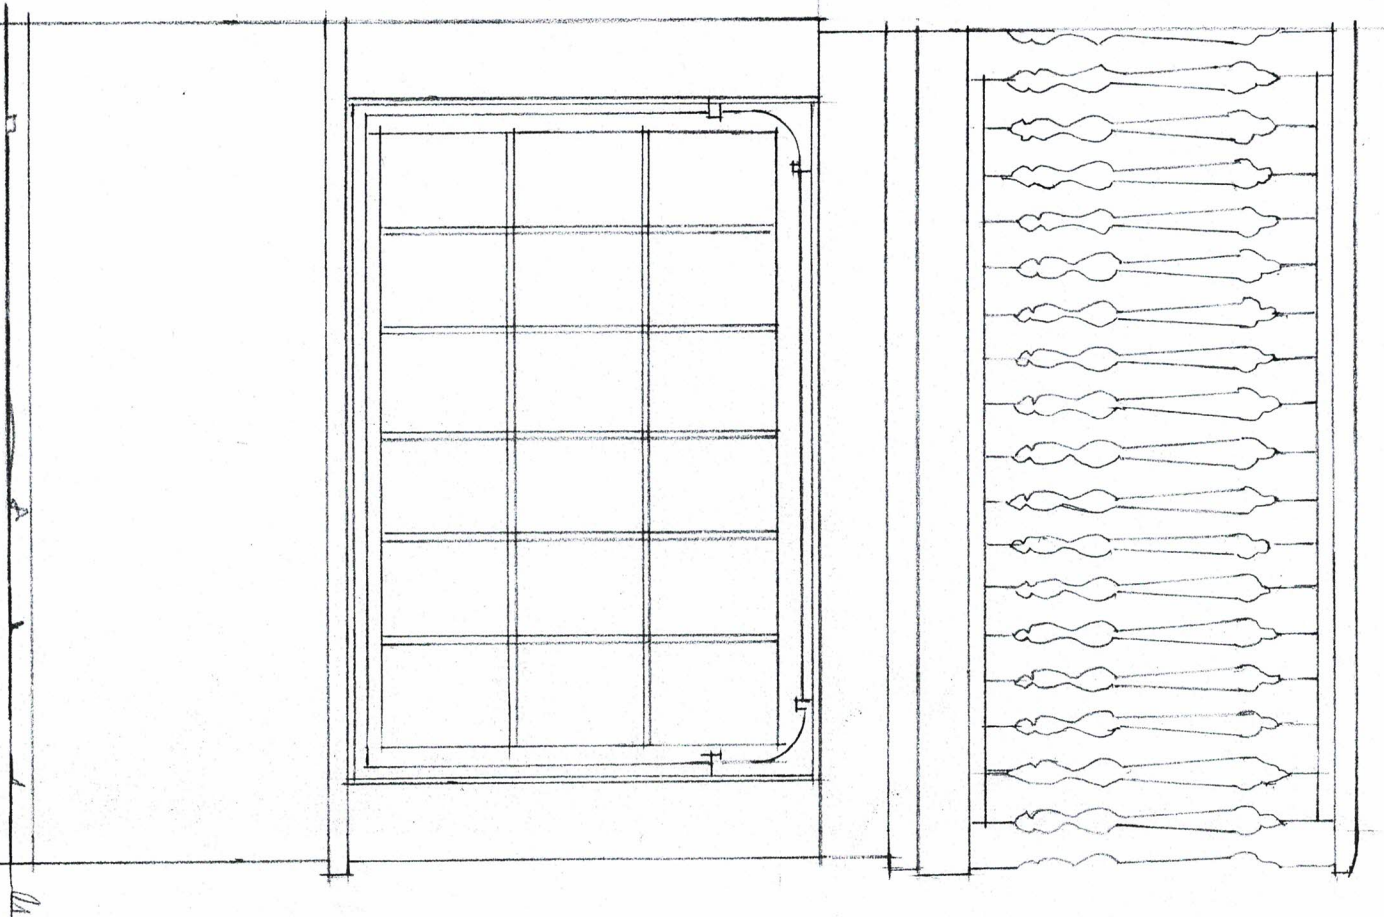


OPSTÅLT MOD ØST

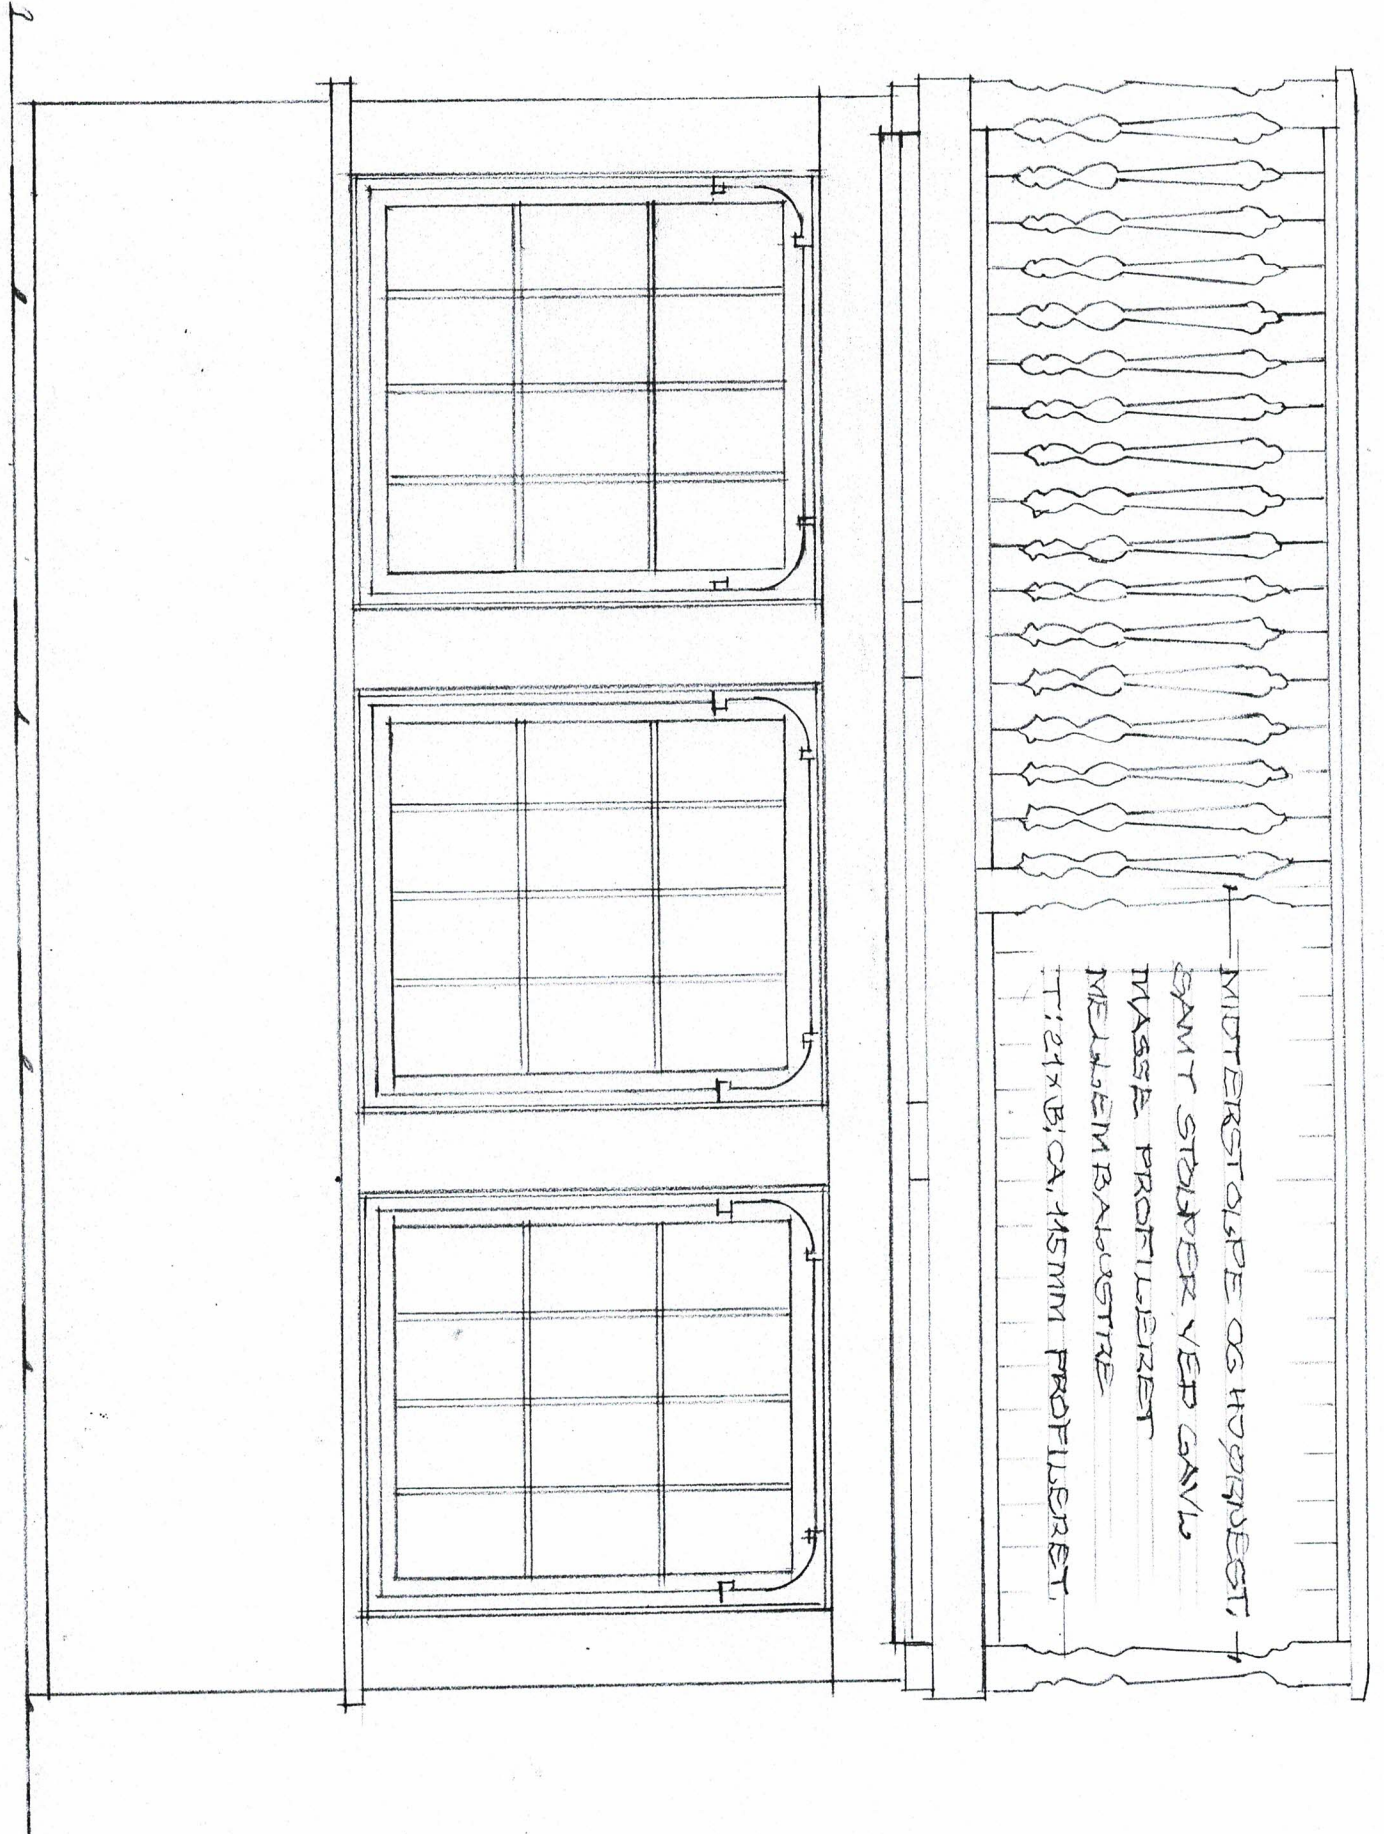

MIDTERSTOLPE OG HØJDEBET,
SAMT STOLPER VED GAVL,
MÅSSE PROFILERET
MELLEMBAUSTRE
T: 21x31/2 CA. 15MM PROFILERET

OPSTÅLT MOD NORD

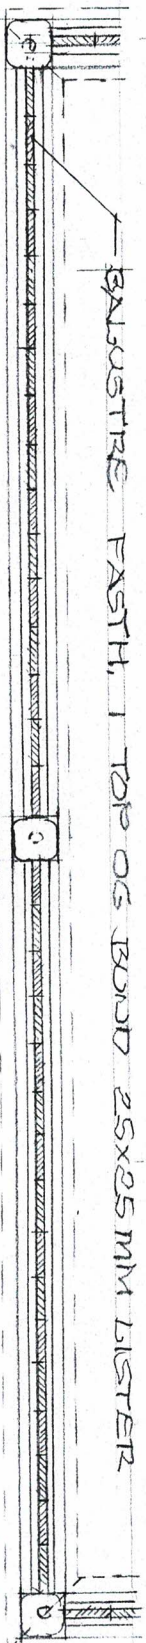

BAUSTRE FASTH. I TØP OG BUND 25x25 MM LISTER

PLAN - PRINCIP, RÆKVÆRK PÅ TAGTERRASSE

LÆRLINGENES HUS, BRINKEVEJ 2A TEJN, SANDKÅS 3770 ALLINGE		OMBYGNING OG RENOVERING	
Udestuen, facade mod øst og nord. Princip for rækværk på tagterrassen		MÅL: 1:20 SAG: 20.06.1042	TEGN. NR.: 1.13
SVEN ERIK HANSEN ARKITEKT TLF.: 56143812 BYGNINGSKONSTRUKTØR MOBIL: 21764112 PILVEJ 5, 2680 SOLRØD STRAND MAIL: post@svch-ark.dk		DATO: 10.12.2020 REV.: DRØSKE ARK ✿	