



SYDFACADE MOD GÅRD OG PRIVATE HAVER I FORENINGEN

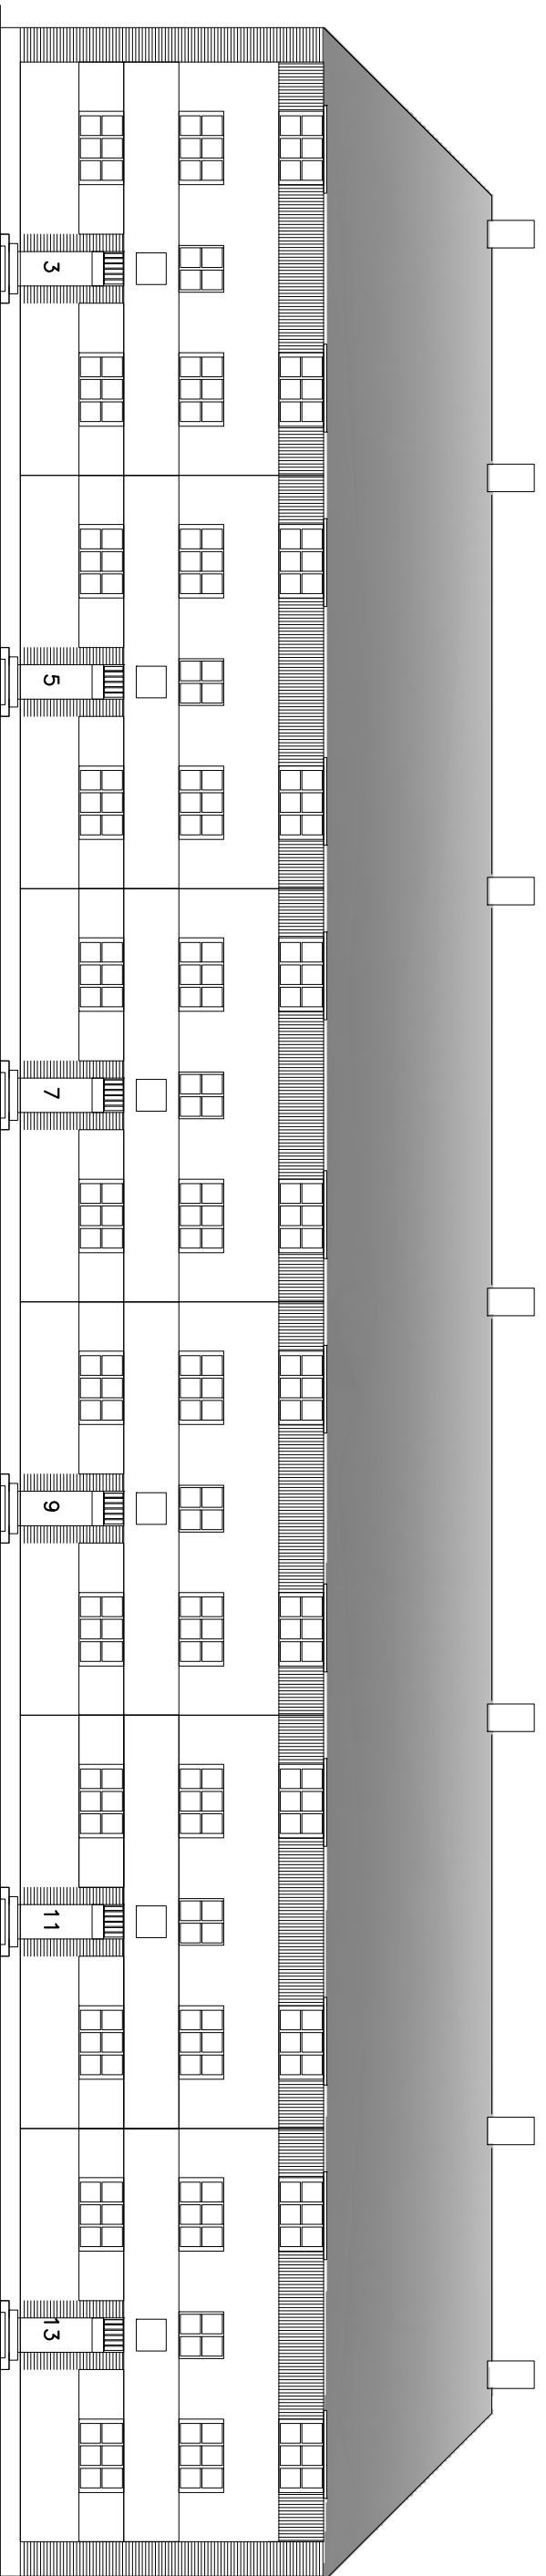

NORDFACADE MOD VENDSSYSELVEJ

Systemleverandør:
 Solar Lightning Entreprise Aps
 Nygårdterrasserne 214 F
 3520 Farum

	RÅDG. INGENIØRFIRMA APS GL.HÅRESKOVVEJ 301, 3500 VERLØSE E-MAIL: OKHOLM@OKHOLM-APS.DK FAX: 44984611	TLF: 44986611
	OKHOLM	

BYGGERE:	Boligforeningen Vendsysselhuse	SAG VEDR.:	Solcelleanlæg
BELIGGENHED:	Vendsysselvej 3-37	MATR. NR.:	2490, 2511 og 2512 Brønshøj
EMNE:	Facader		
SAG NR.:	5123	MÅL:	1:200
		DATO:	26.03.2014
		TEGN.NR.:	1001