

Matr.nr. : 8040 Sundbyøster

Sag : NYRNBERGGADE 33

MYNDIGHEDSPROJEKT

Emne : Ombygning og renovering
Situationsplan

Rev. dato:

Mål : 1:200

Dato : 16.01.2013


Sign. : SIS

Godkendt : DRO

Sag nr. 12171

Tegn.nr.

A100

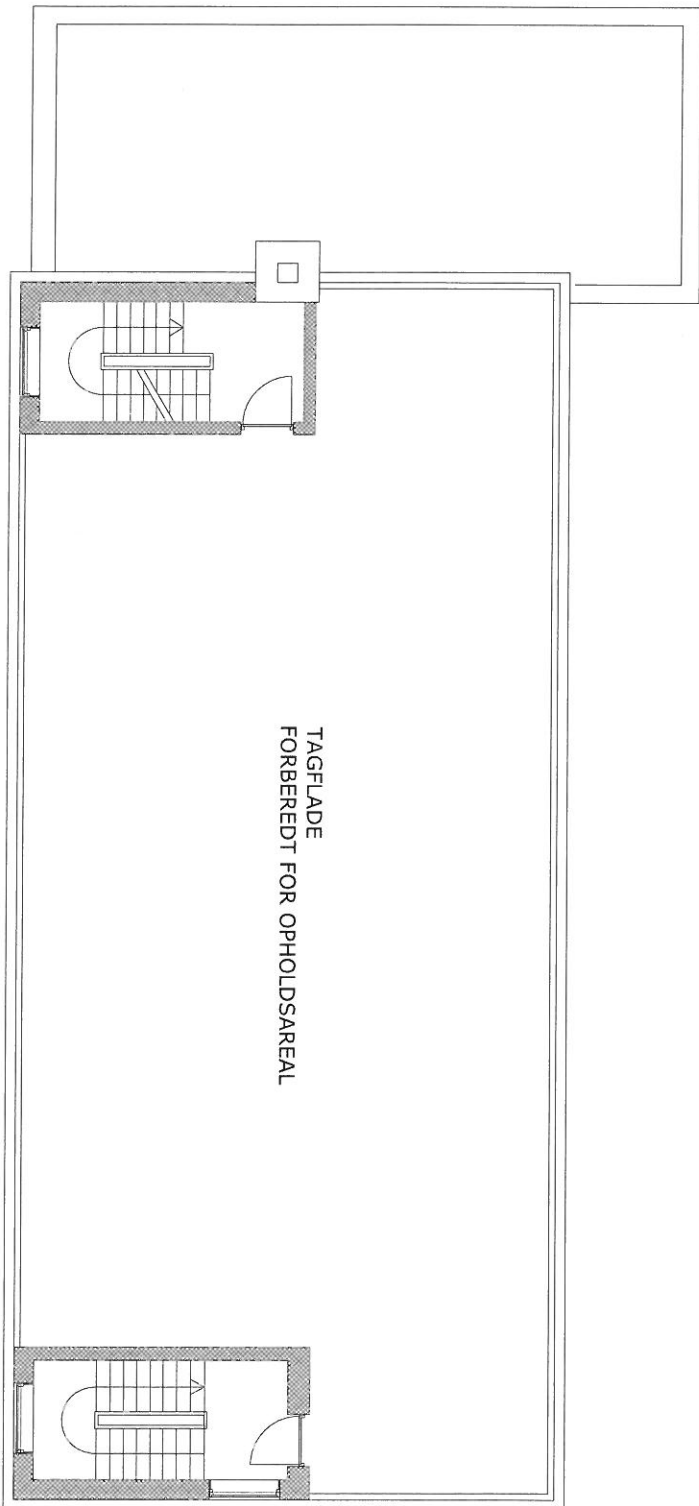

TAGFLADE
FORBEREDT FOR OPHOLDSAREAL

NY TAGKONSTRUKTION MED FORBEREDELSE FOR ETABLERING AF OPHOLDSAREAL PÅ TAGET

Nye Isolerede vægge til trapperum.

Mat.nr. : 8340 Sundbyvester

Sag : **NYRNBERGGADE 33**

Emne : Ombbygning og renovering
Plan 4. sal

Mål : 1:100

Dato : 02.01.2013

Sign. : SIS

Godkendt : DRØ


Sag nr. : 12171

Tegn.nr.


Rev. dato: 16.1.2013

MYNDIGHEDSPROJEKT

A205

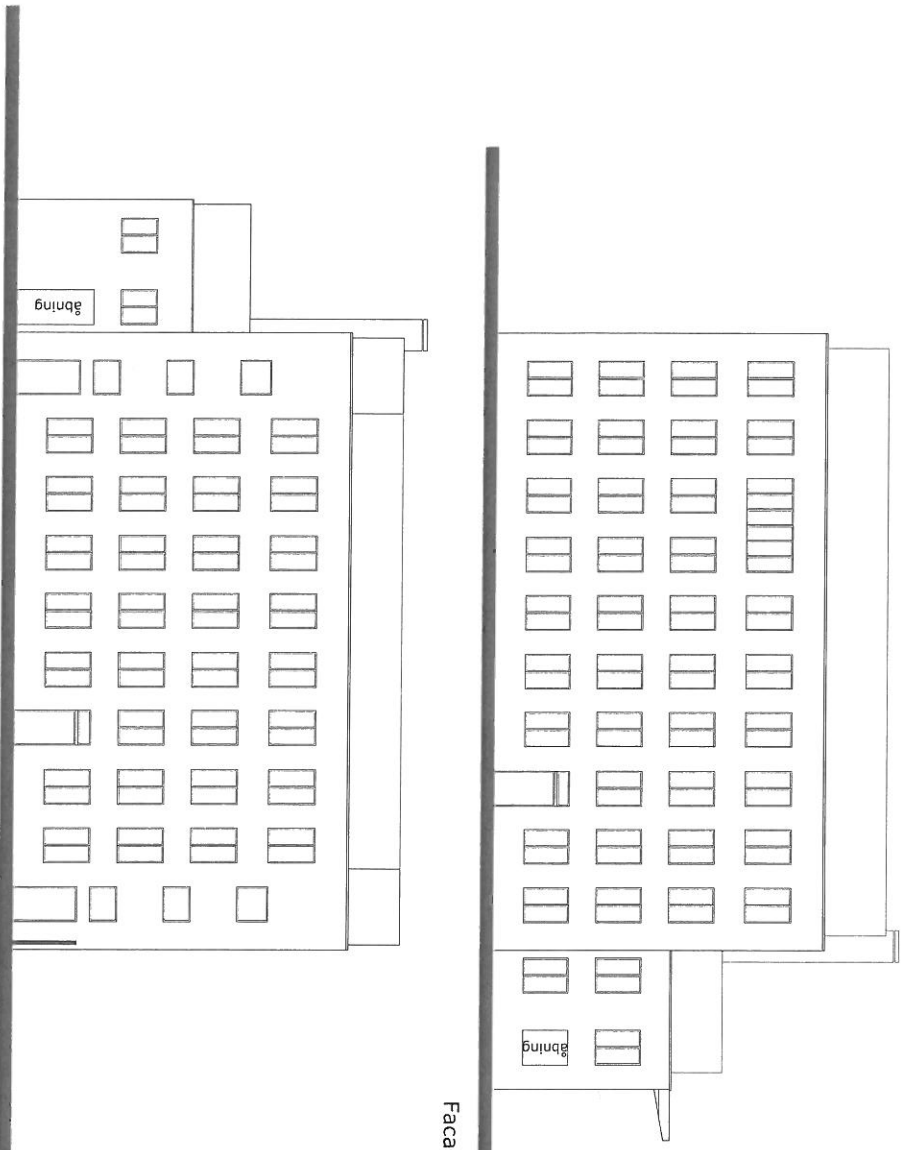


Facade mod Nord

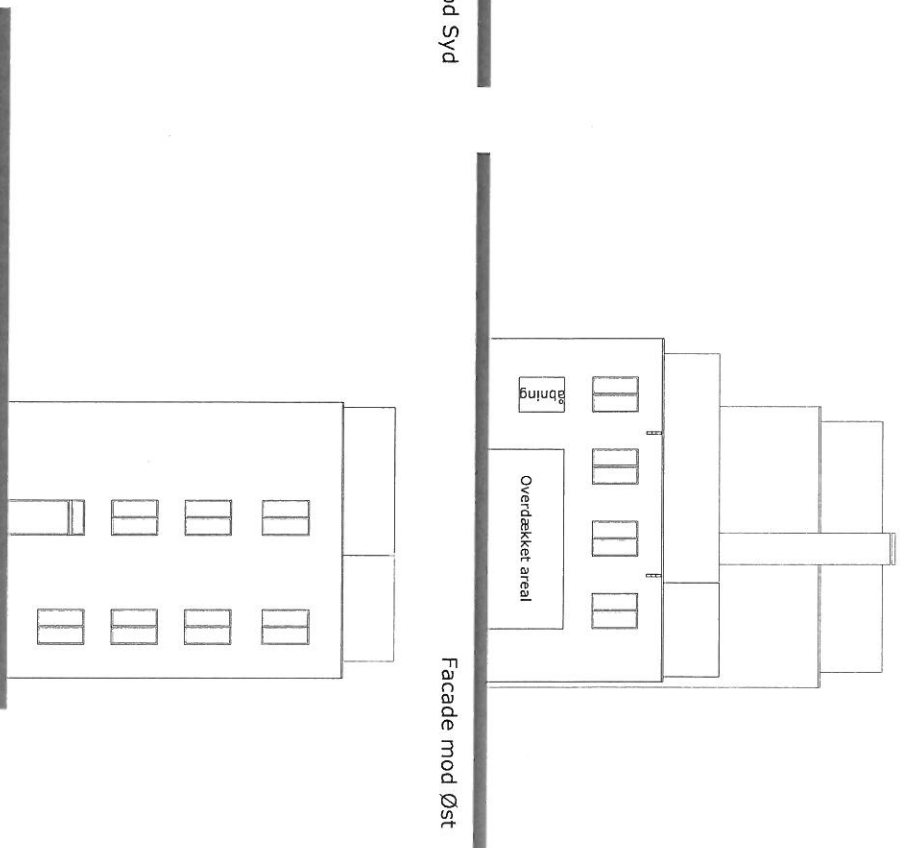

Facade mod Syd



Facade mod Øst

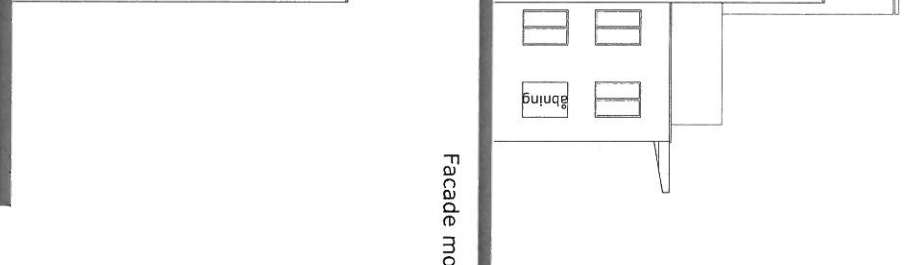

Facade mod Vest

Matri.nr. : 8040 Sundbyvester

Sag : **MYRNBORGGADE 33**

MYNDIGHEDSPROJEKT

Emne : Ombygning og renovering
Fremtidige Isolerede facader

Rev. dato: 16.1.2013

Mål : 1:200

Dato : 02.01.2013

Sign. : SIS

Godkendt : DRO

Sag nr. 12171

Tegn.nr.

A301



● TOTALDAGIVER, ARKITEKT + VVS-INGENIØR
sbs rådgivning a/s NY KONGENSGADE 15

1472 KØBENHAVN K

TEL 8323 2500

FAX 8323 2501

www.sbsb.dk

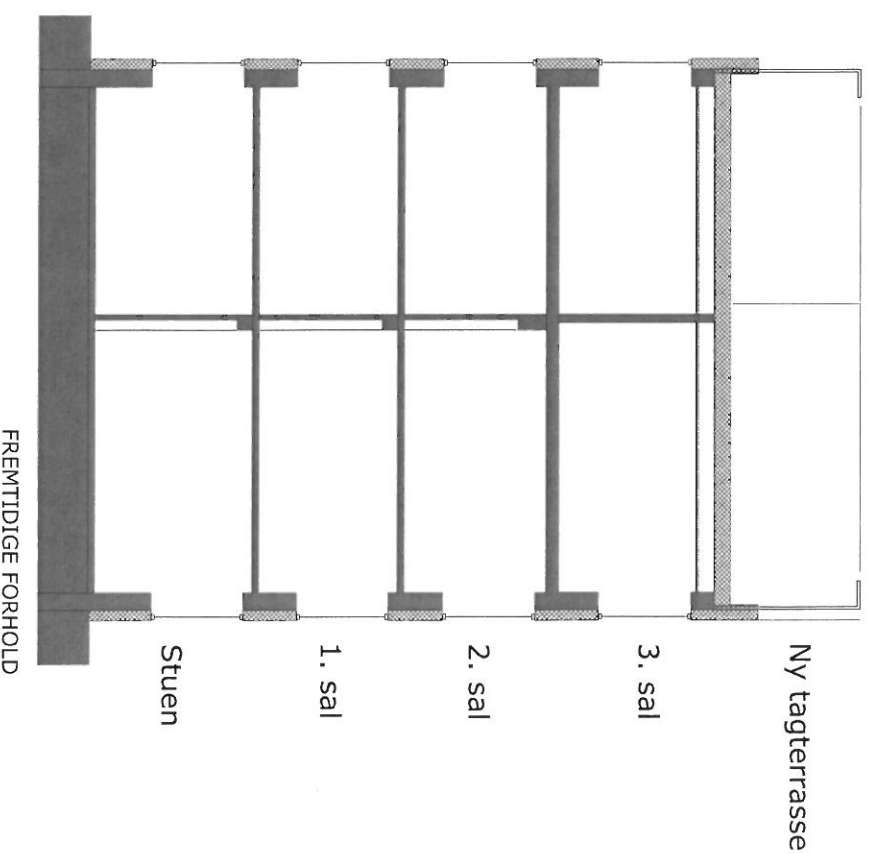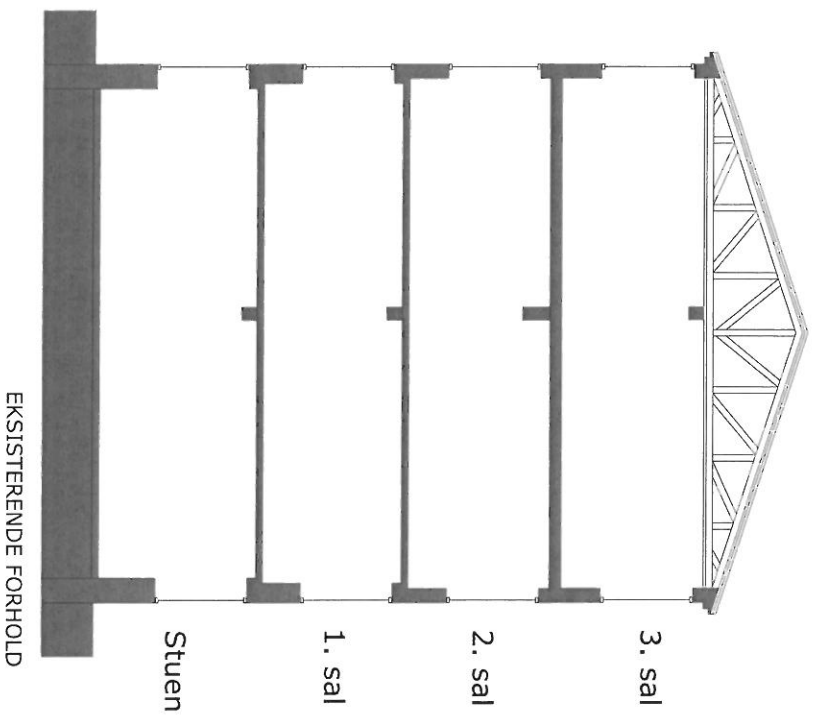

Ny udvendig isolering med udvendig puds.

Matri.nr. : 8040 Sundbyvester

Sag : **NYRNBERGGADE 33**

MYNDIGHEDSPROJEKT

Emne : Ombbygning og renovering
Normsht A-A

Rev. dato:

Mål : 1:100

Dato : 02.01.2013 Sign. : SIS

Godkendt : DRO


Sag nr. 12171

Tegn.nr.

A400

højde som vist

placering i
forhold til
murhjørne
som vist

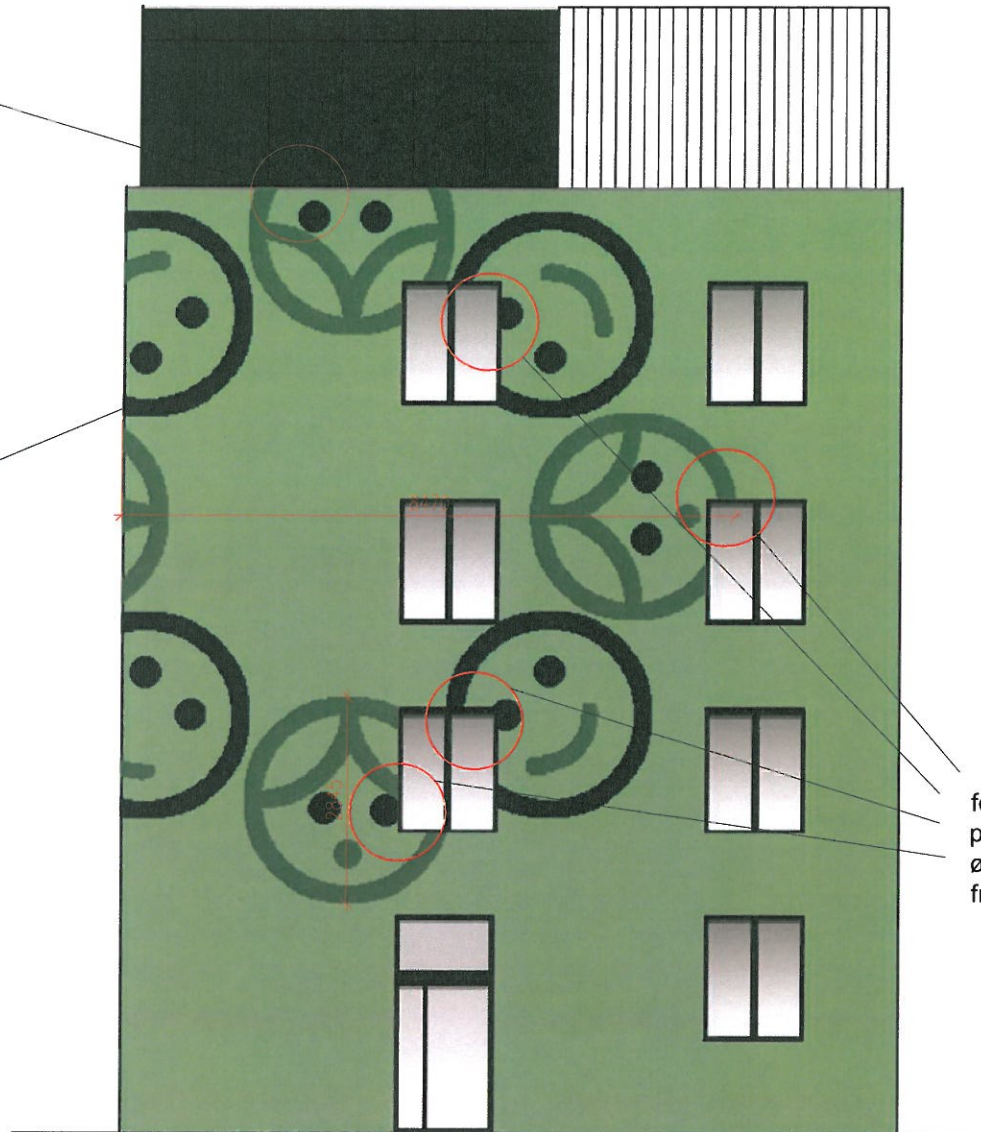

fokuspunkt for
placering:
øjne og mund
fri af vinduer

Farver:
mørk grøn RAL 6009
Lys grøn RAL 6010

Nyrnberggade 33
Dekoration på gavlfacade
Mål 1:100

sbs rådgivning a/s 21.01.2014