




opstalt Nord

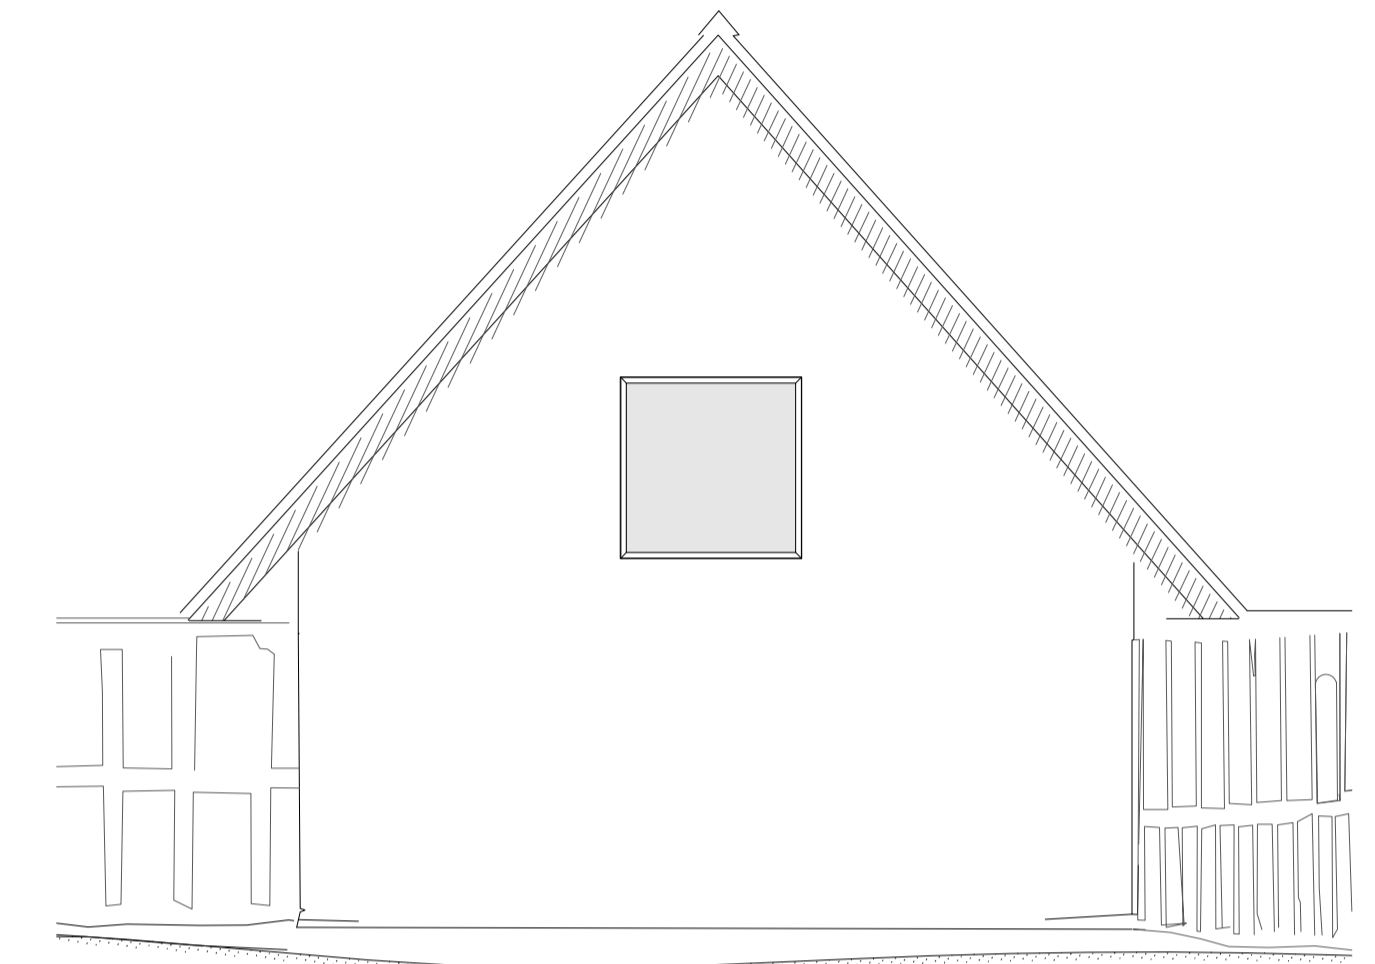

opstalt øst

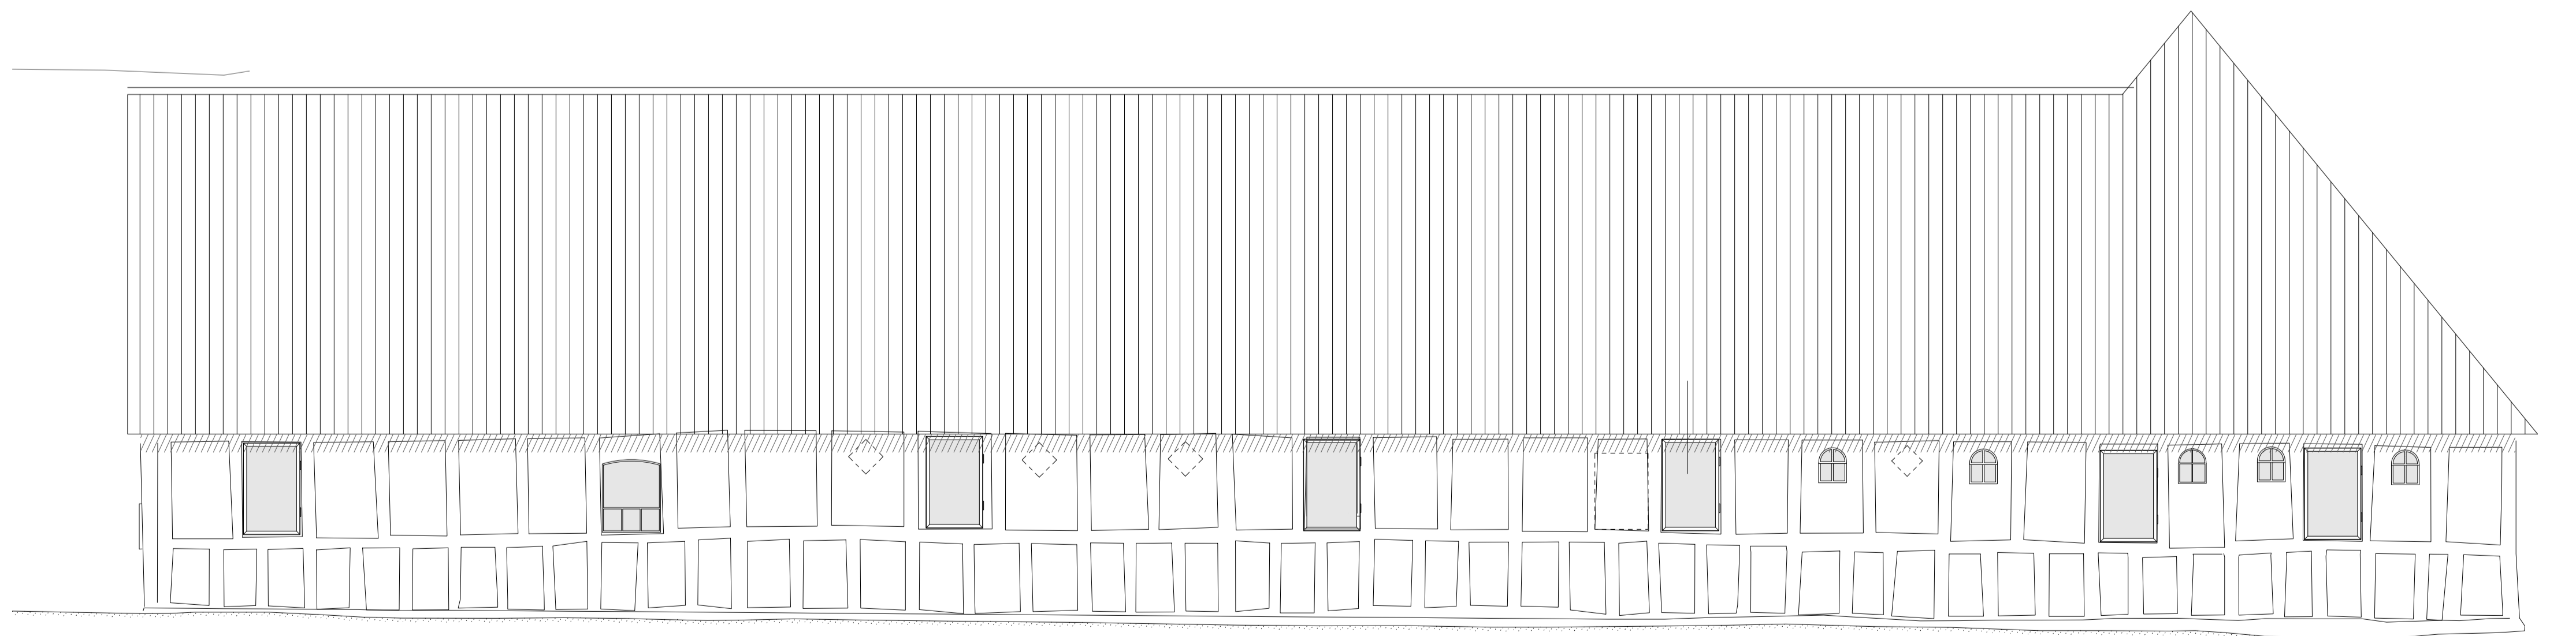

opstalt syd

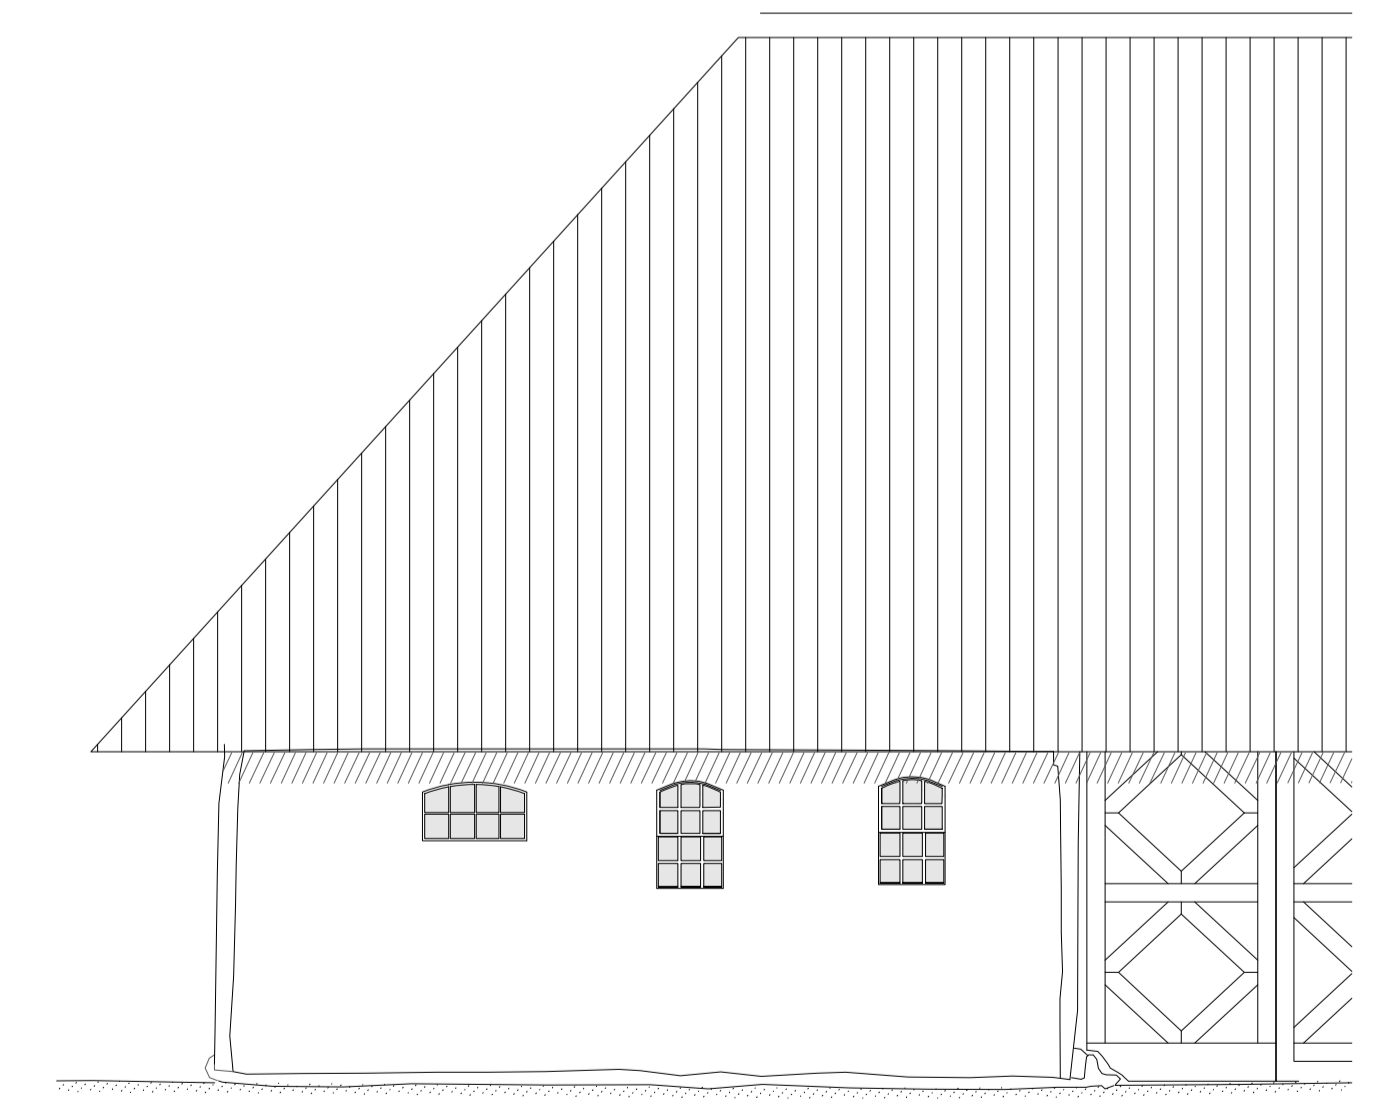

opstalt vest