




opstalt syd

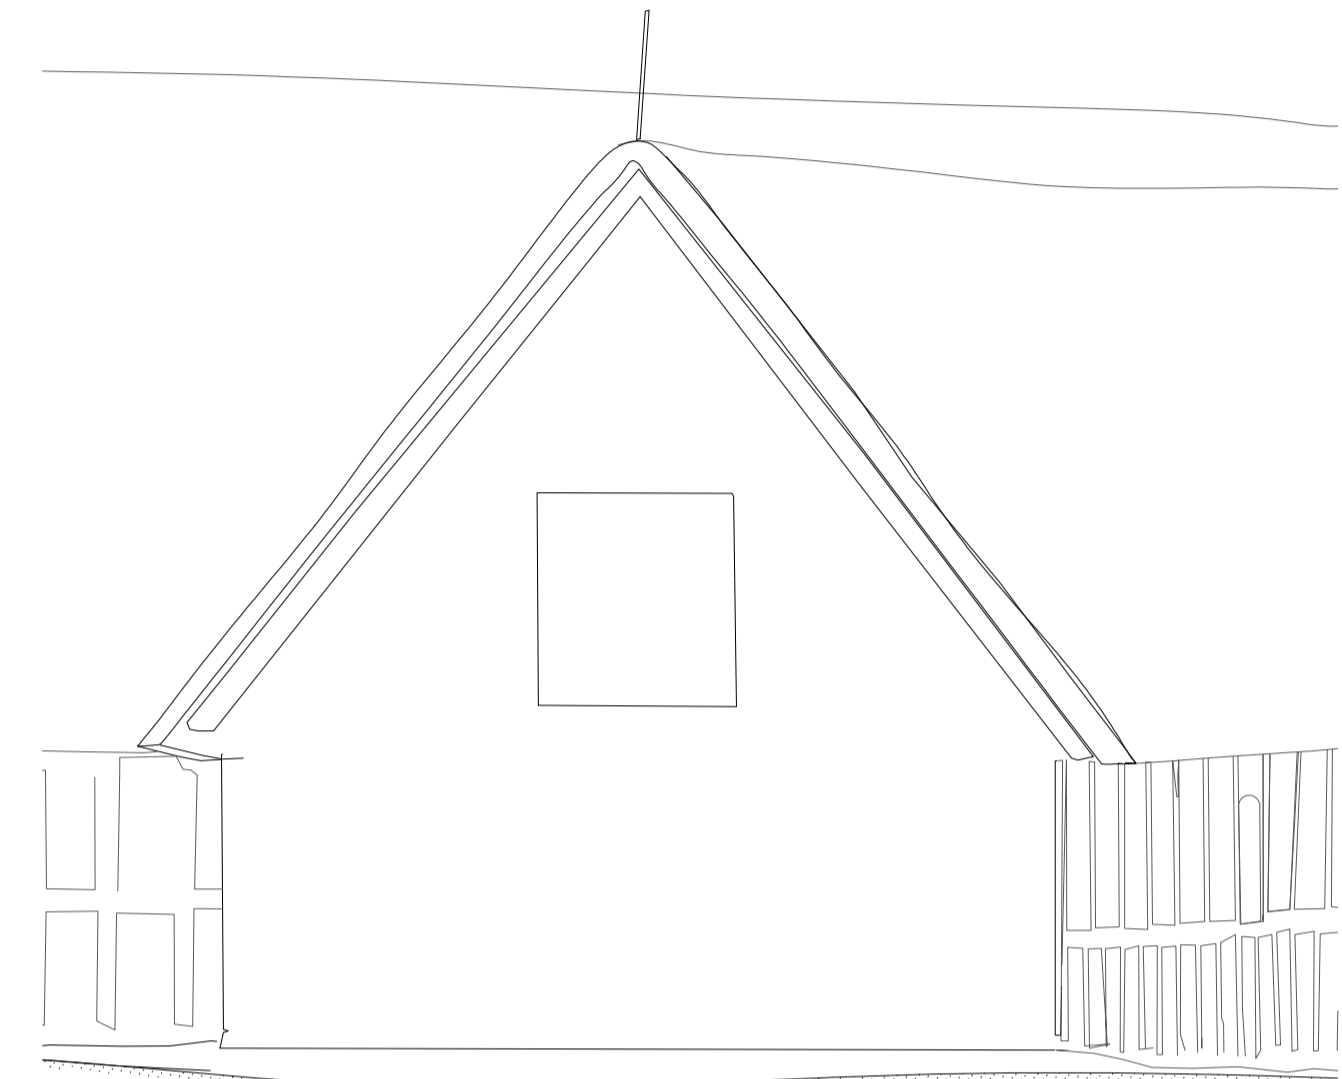

opstalt øst

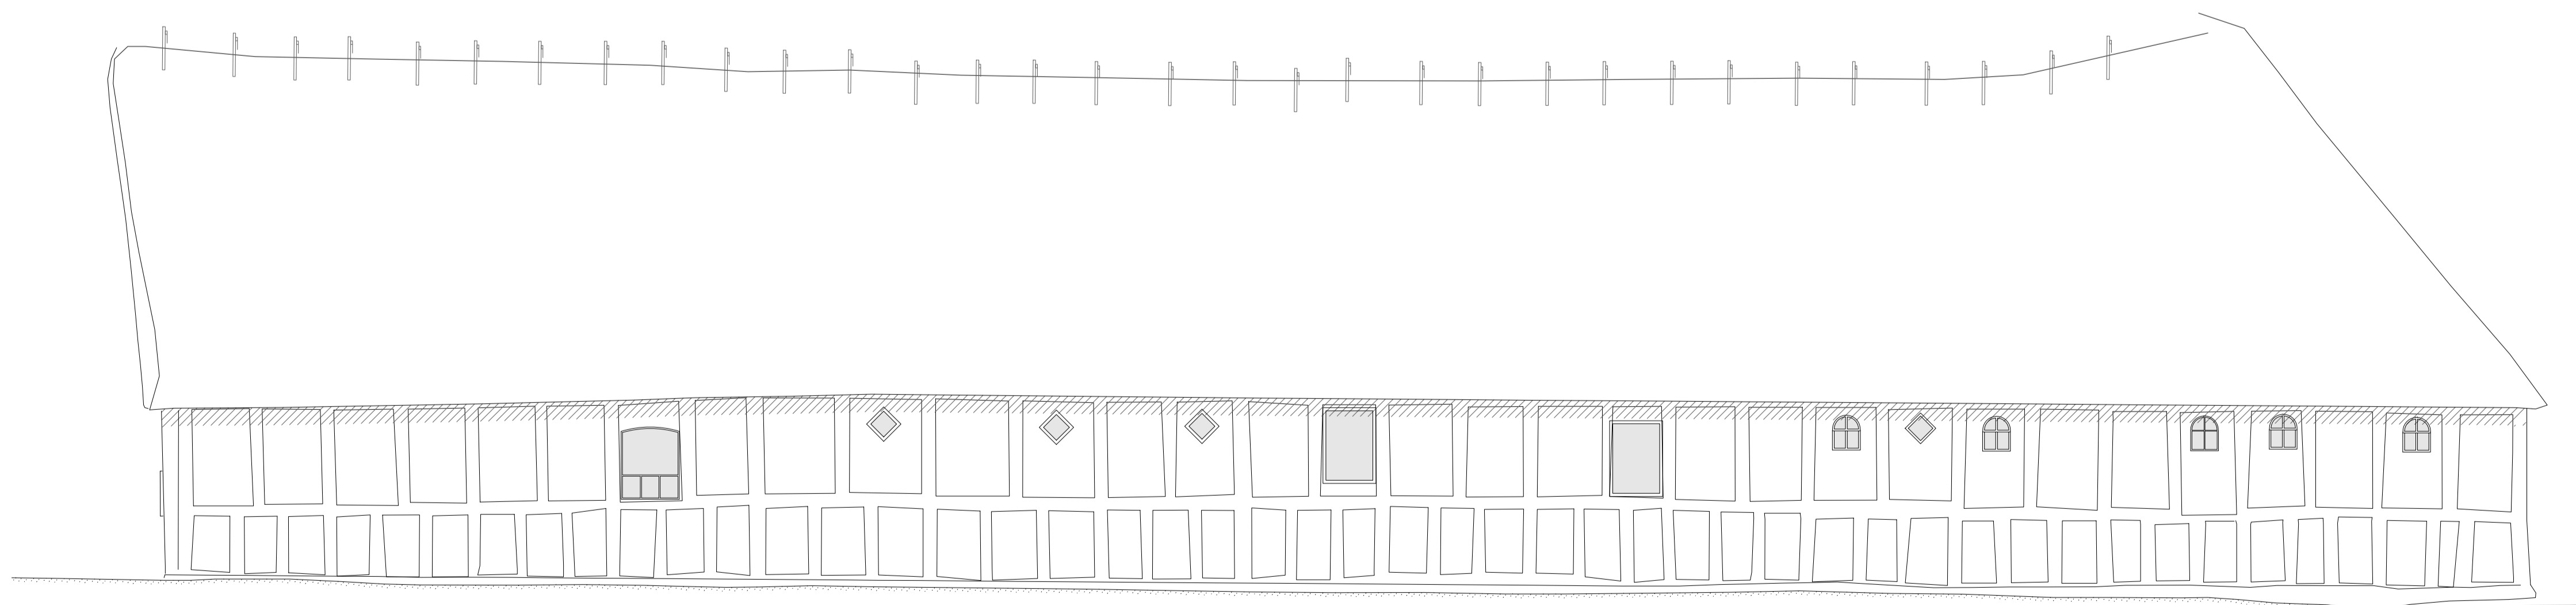

opstalt nord

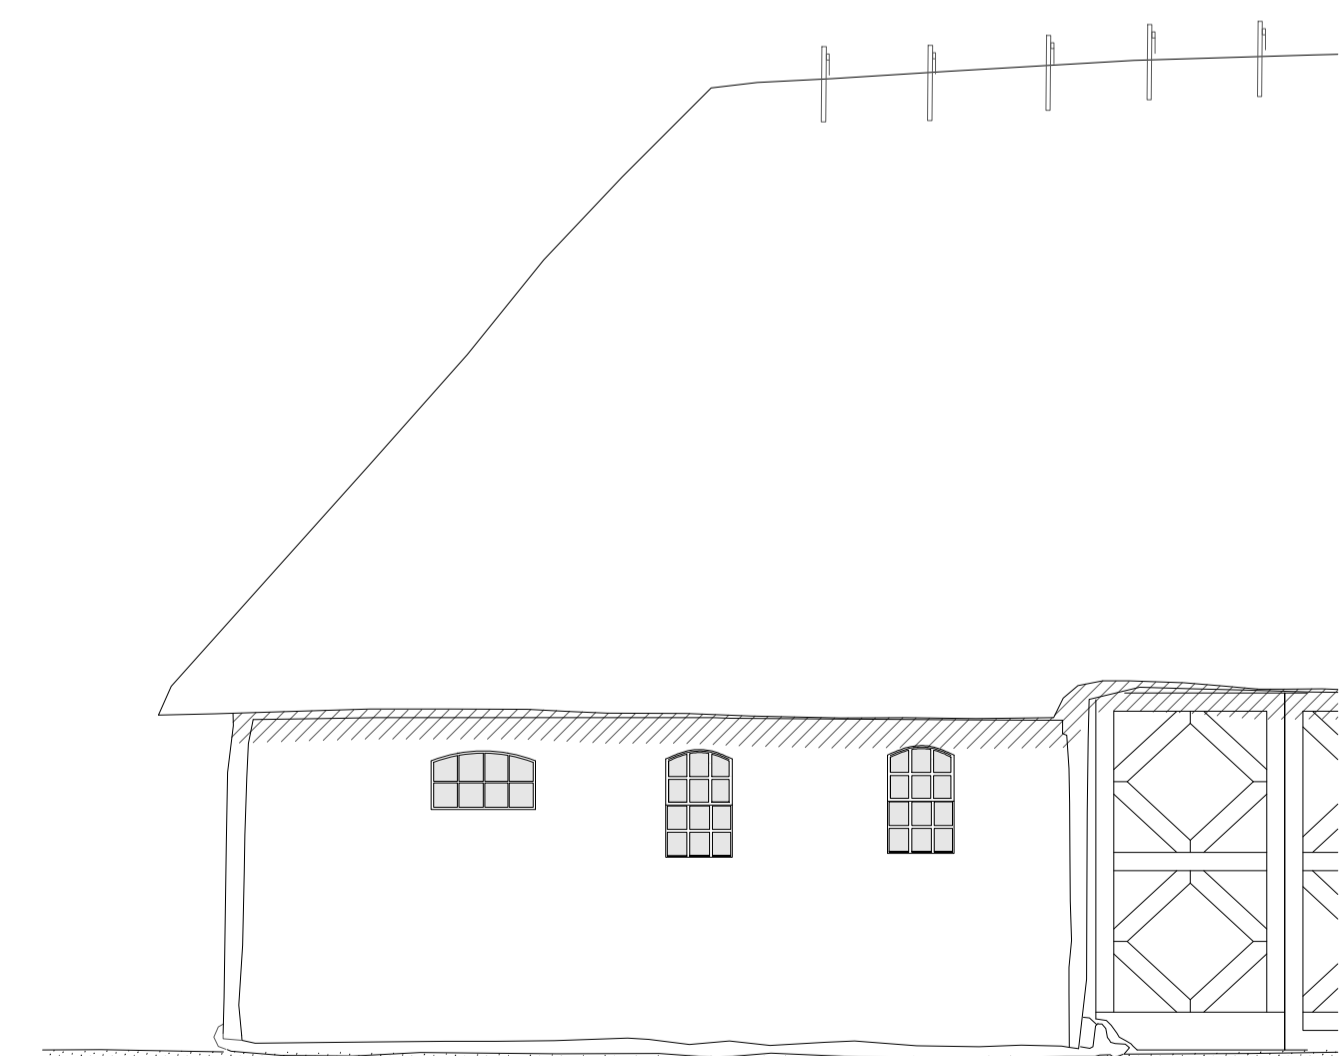

opstalt vest