



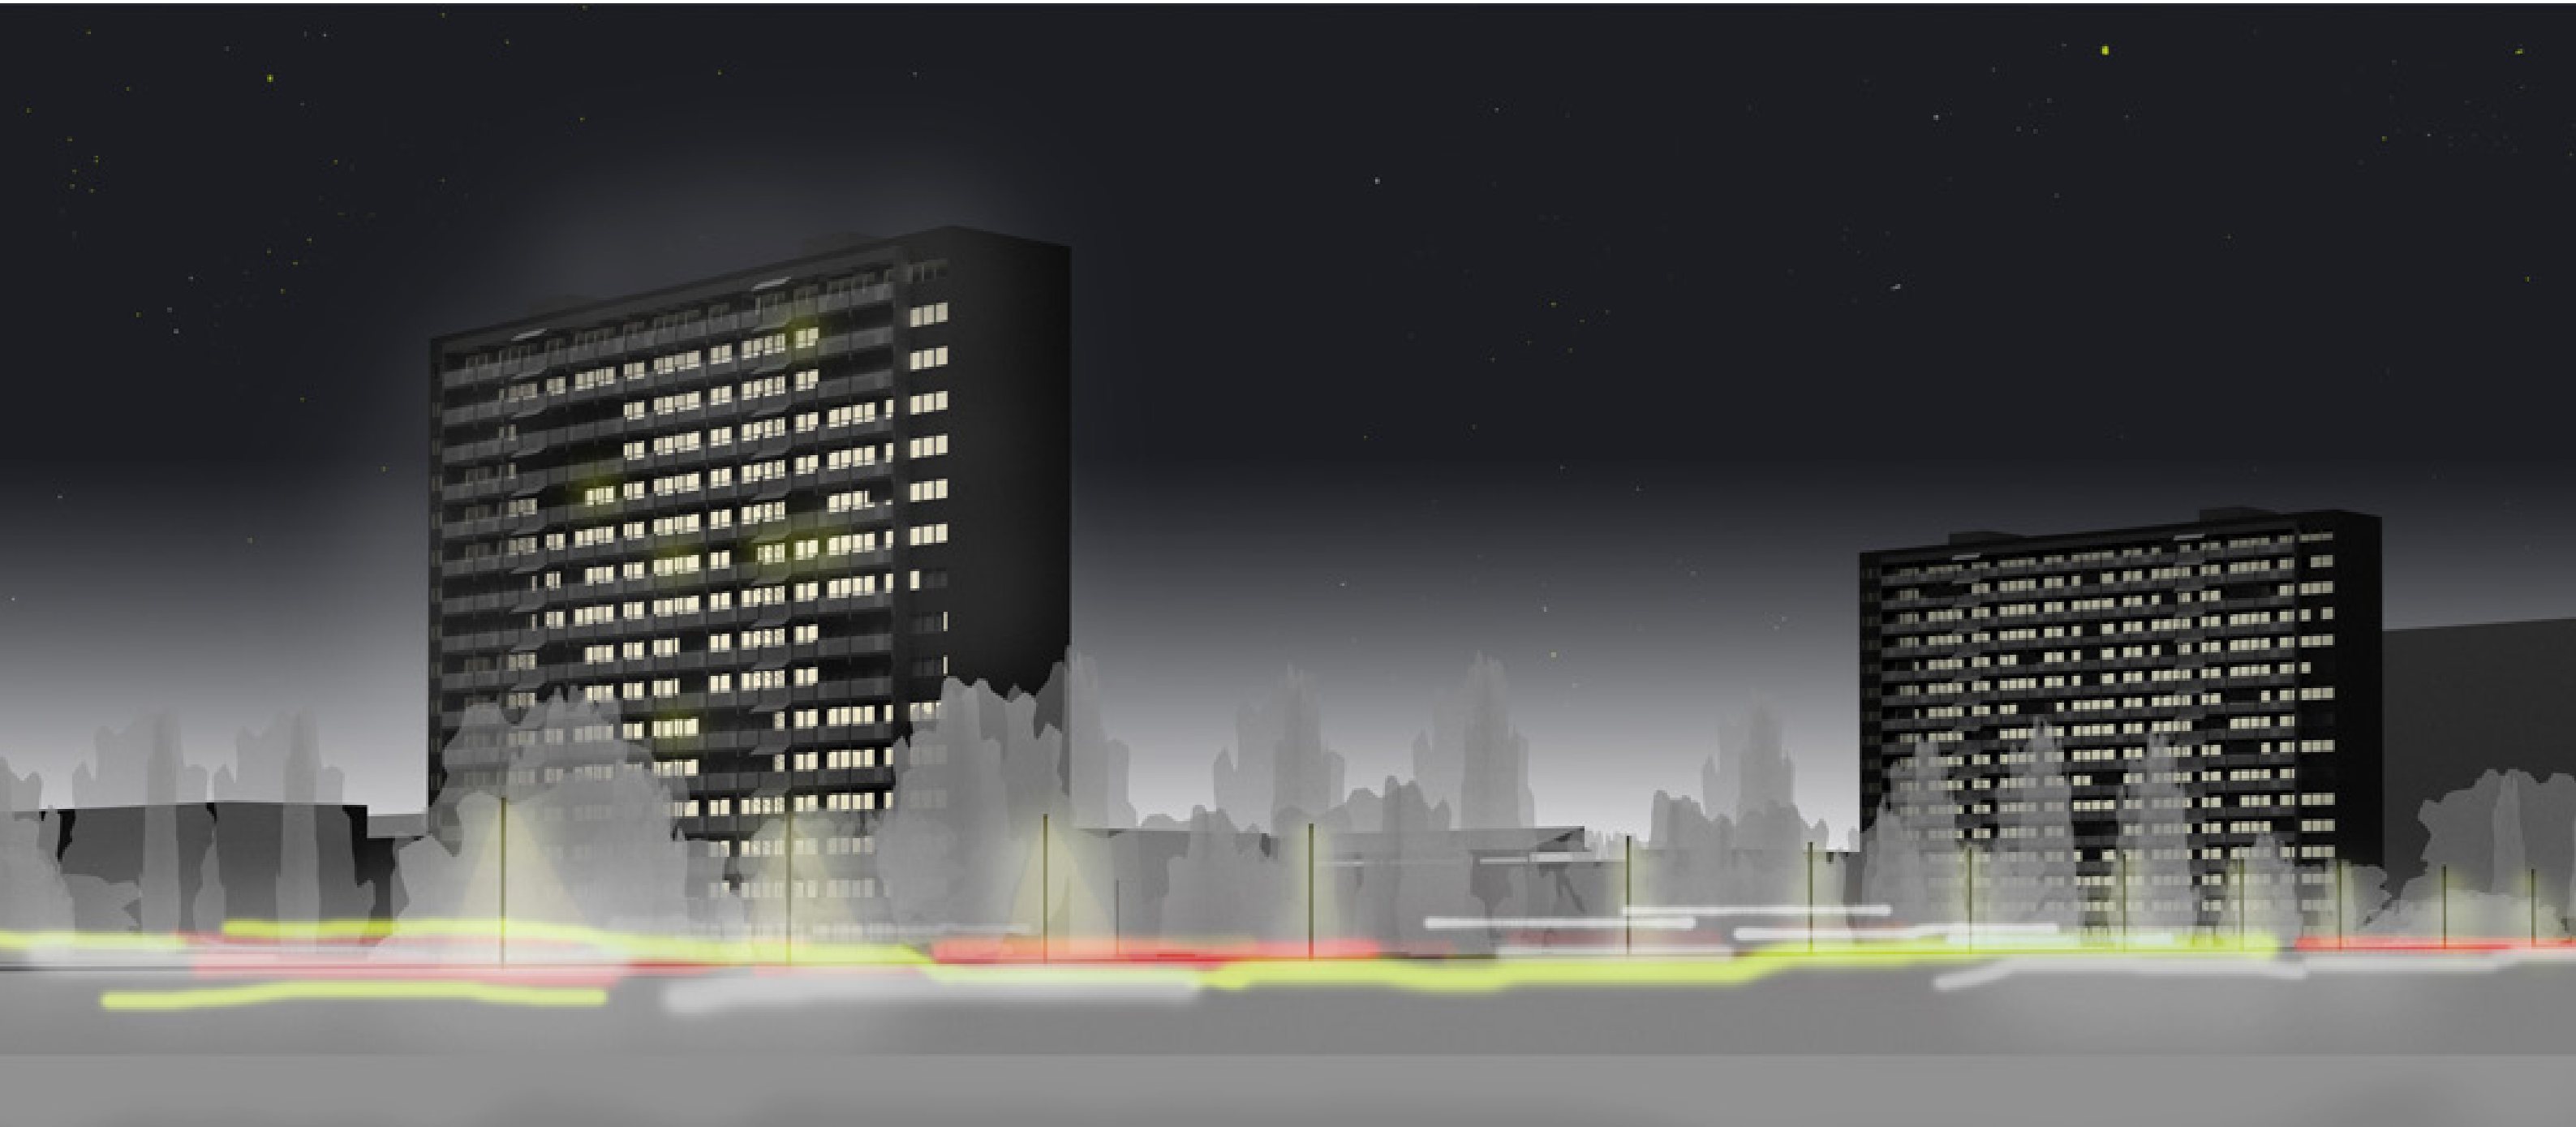


BEBOERAFTEN 29.11.2010 BRØNDBY NORD

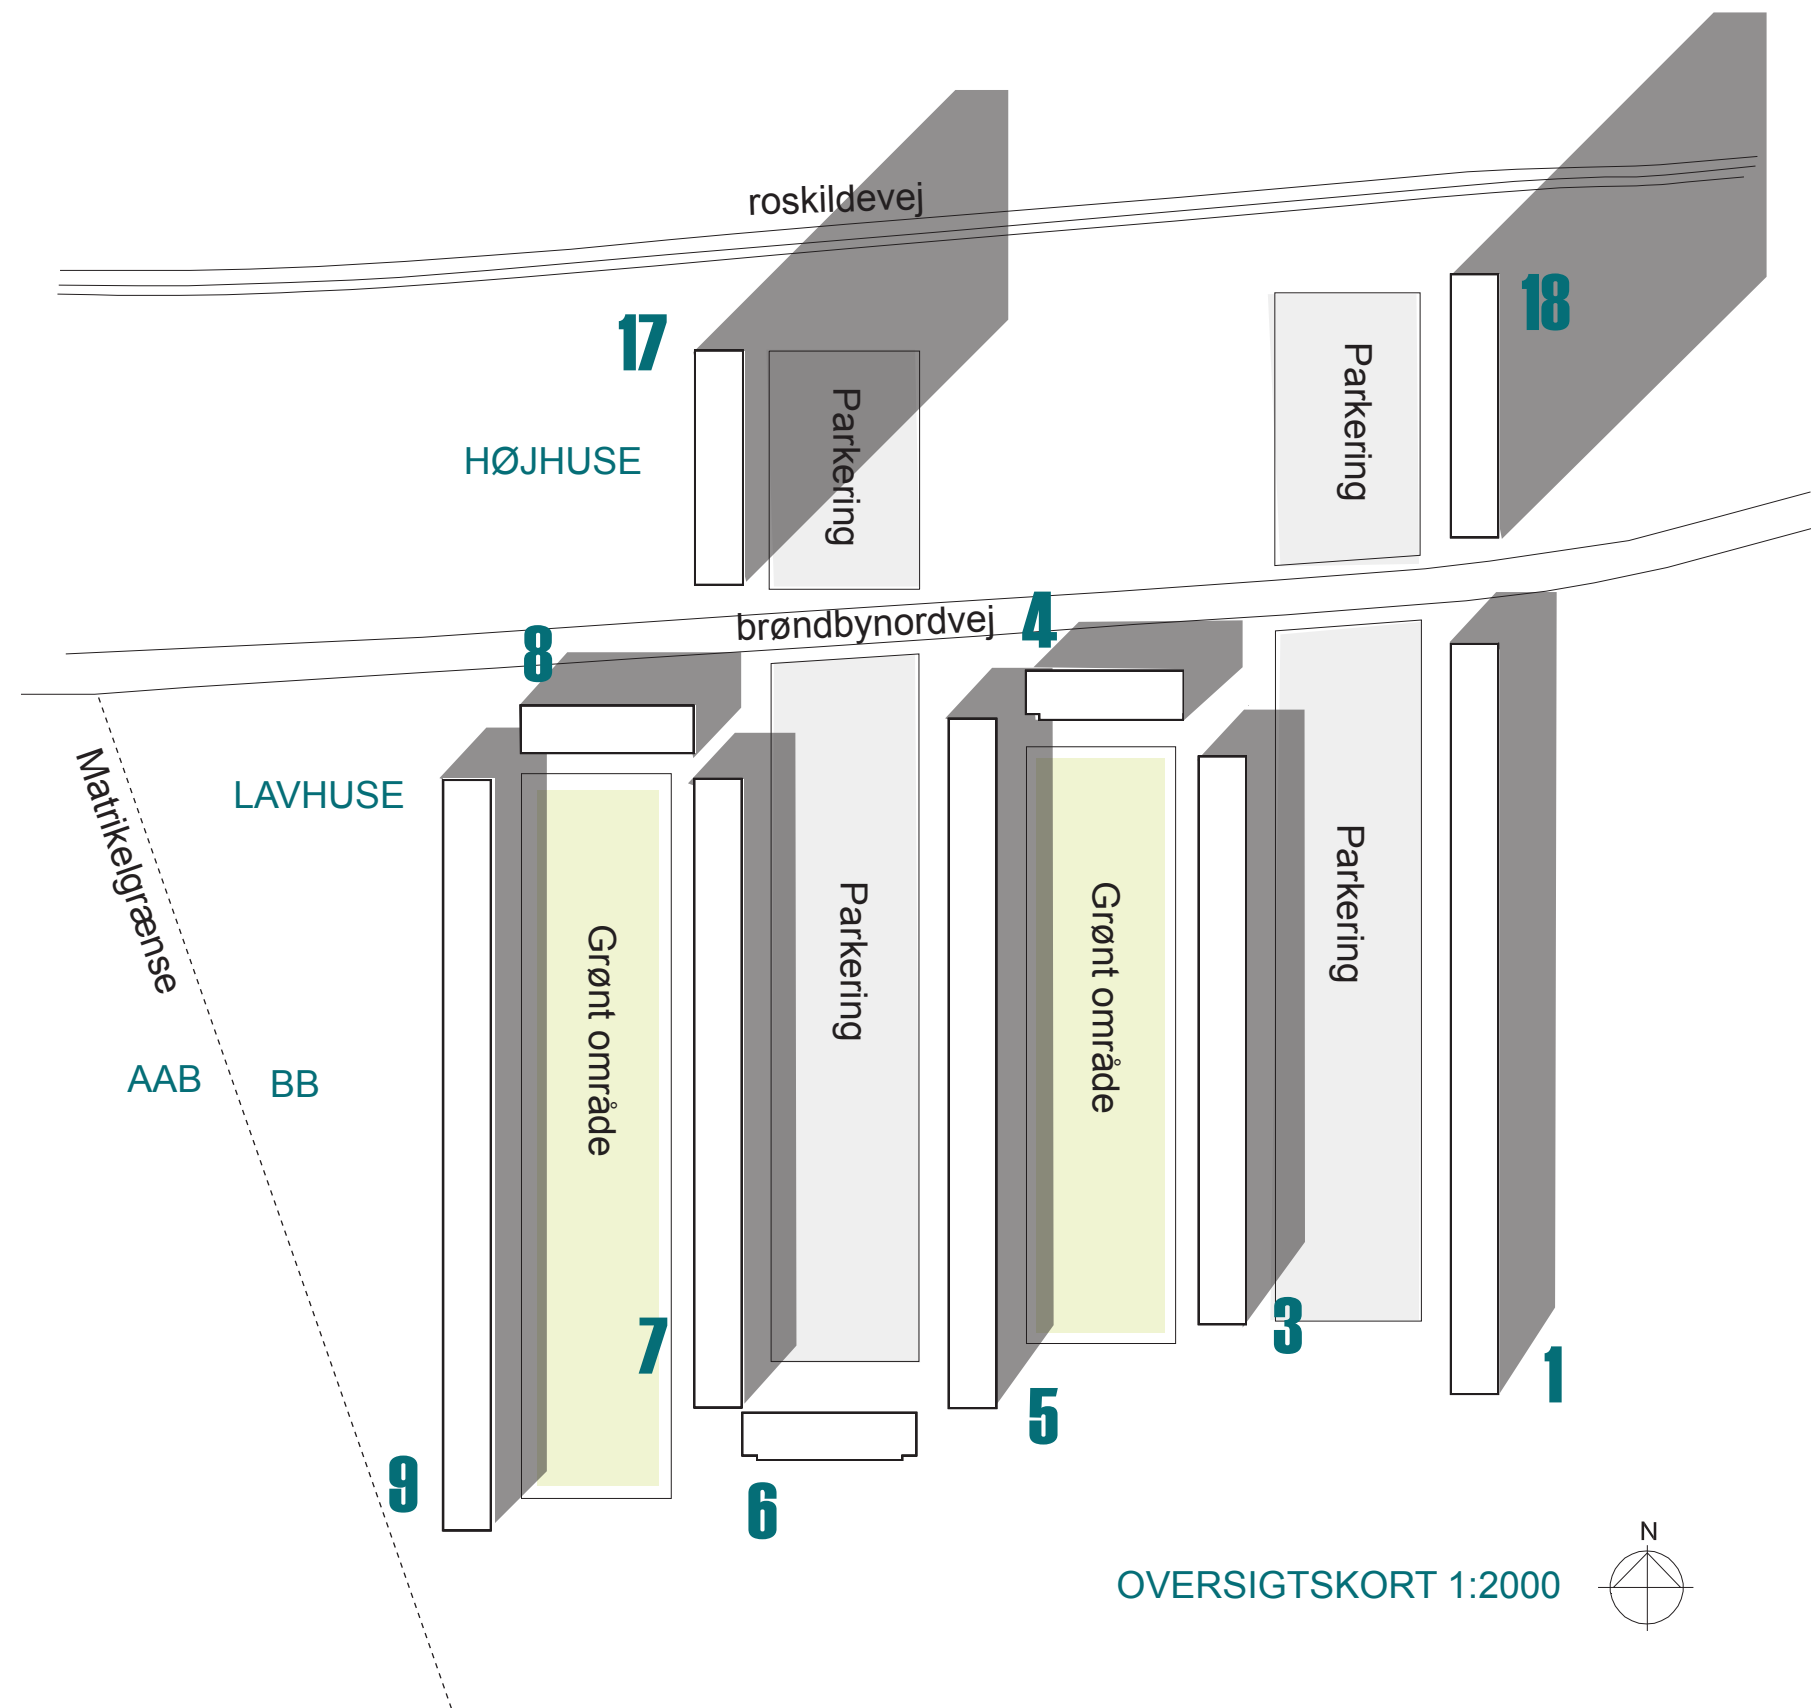


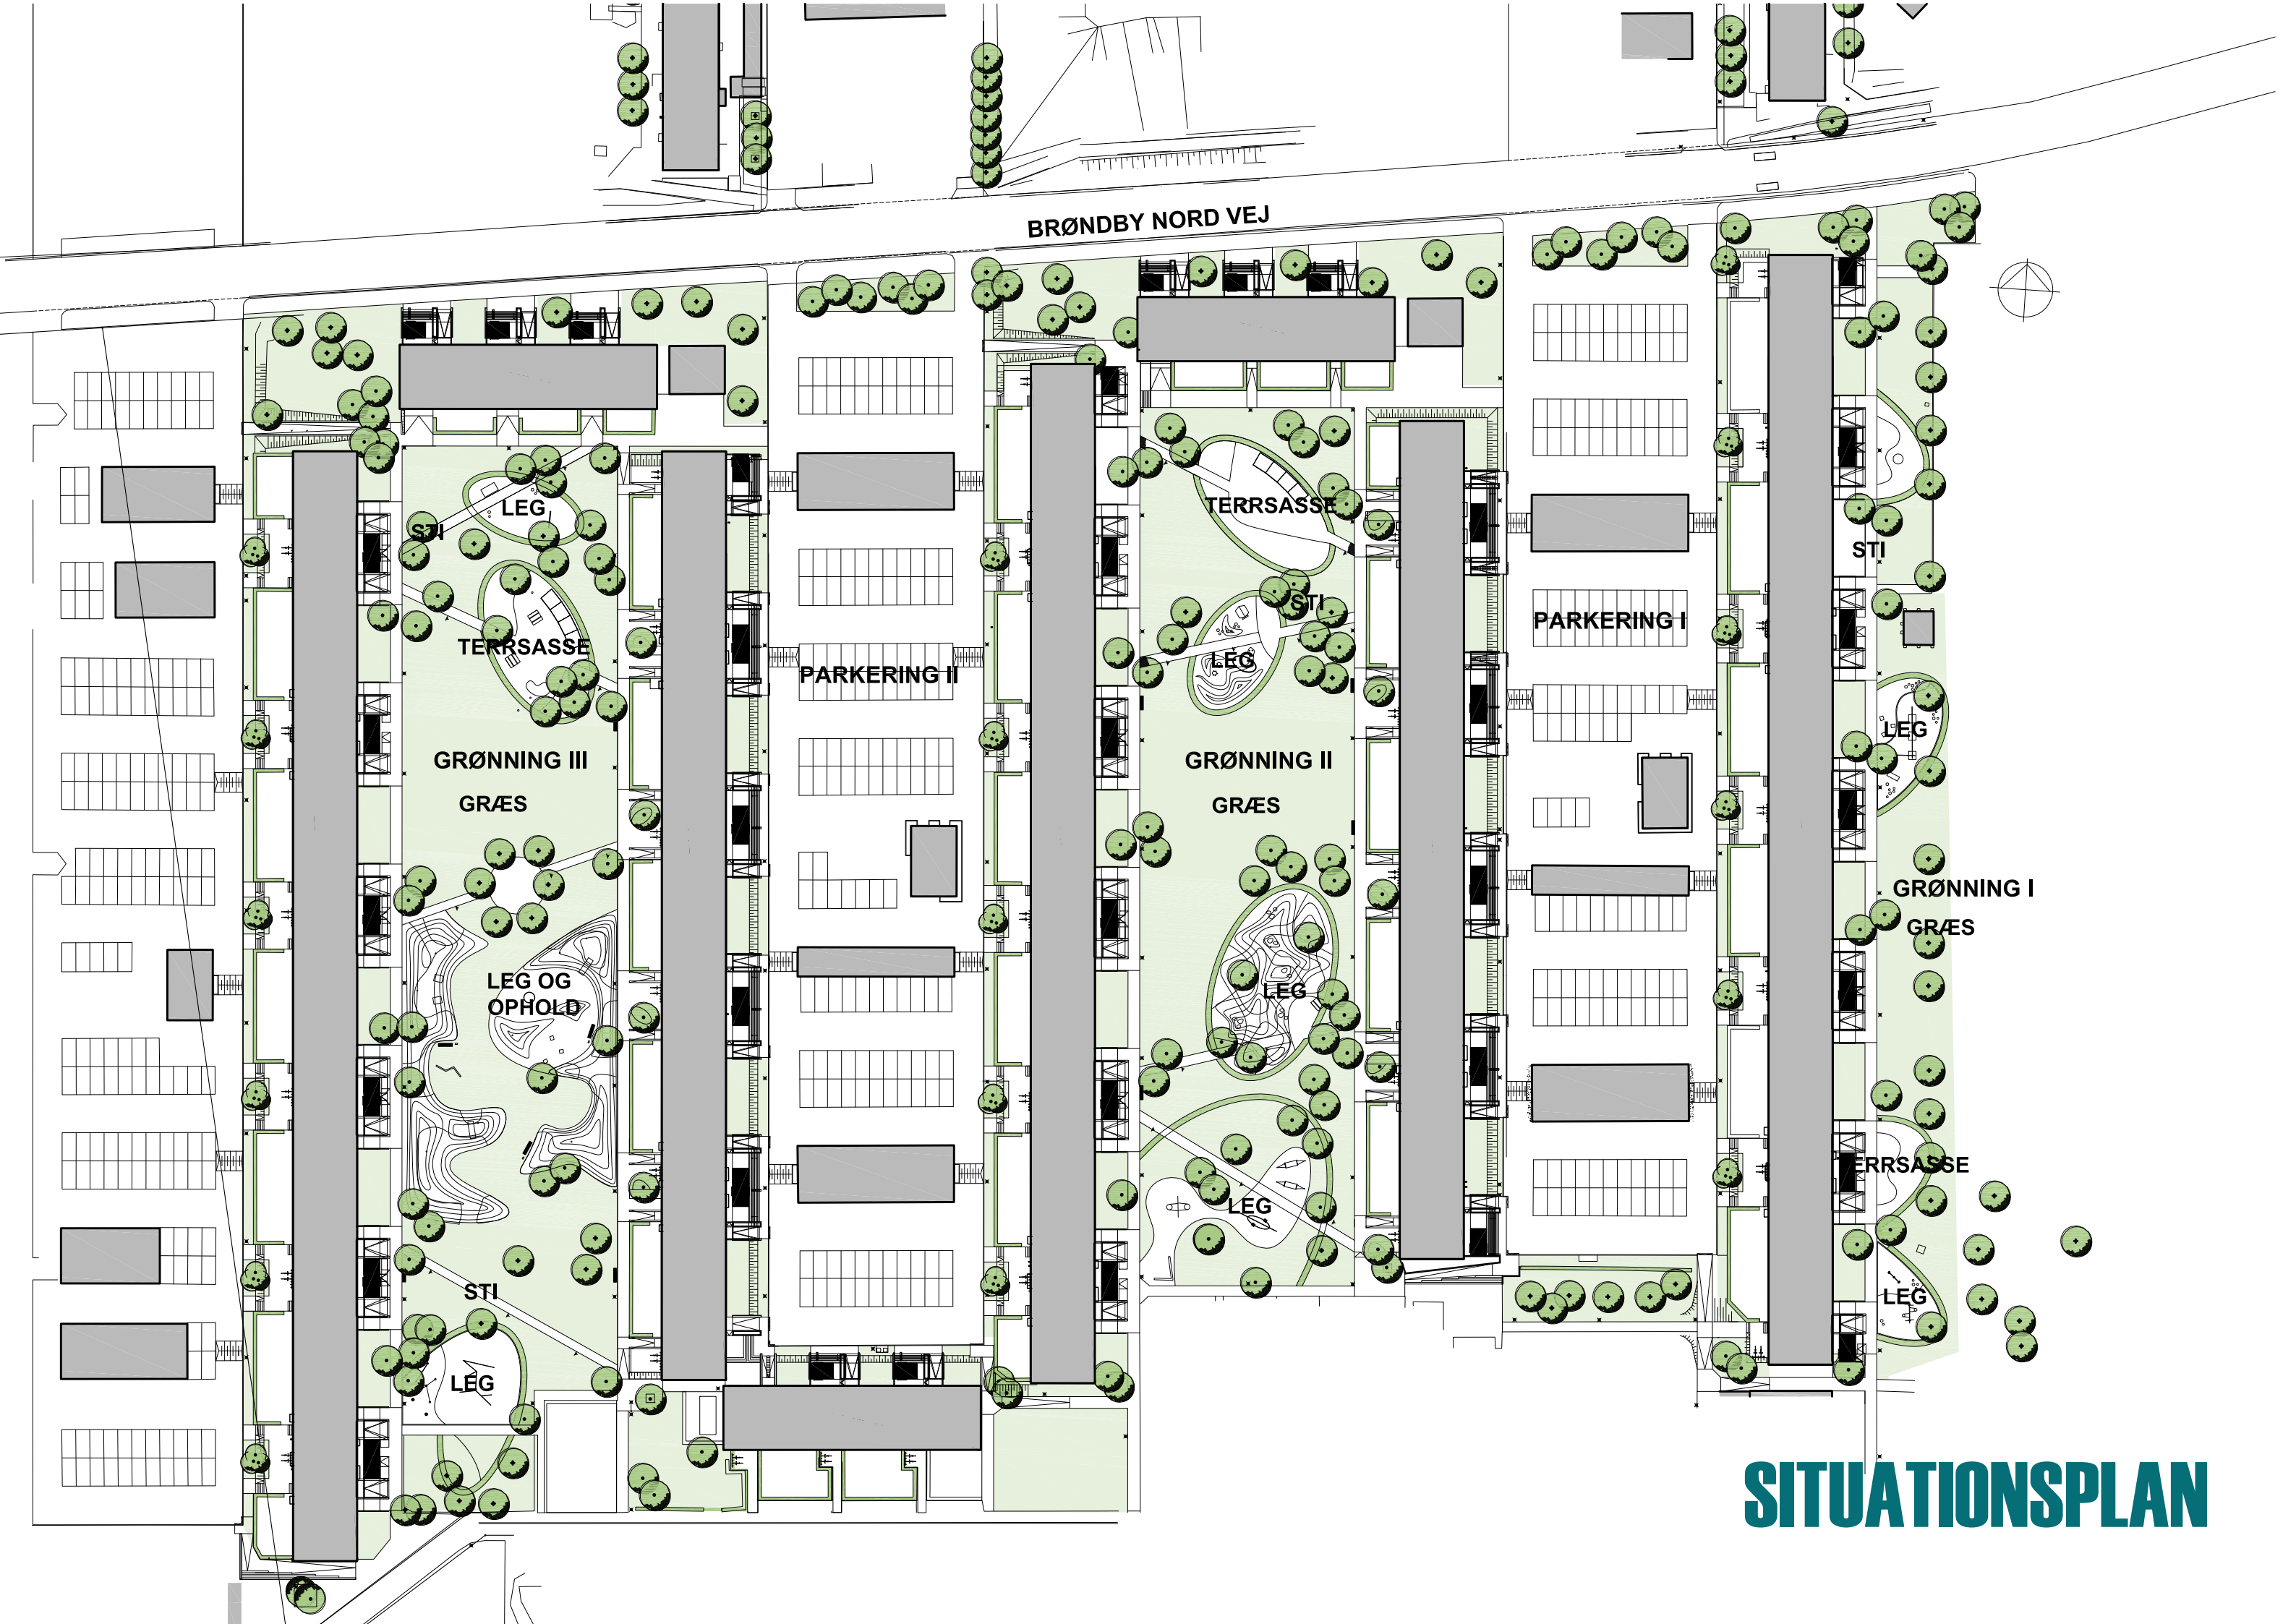


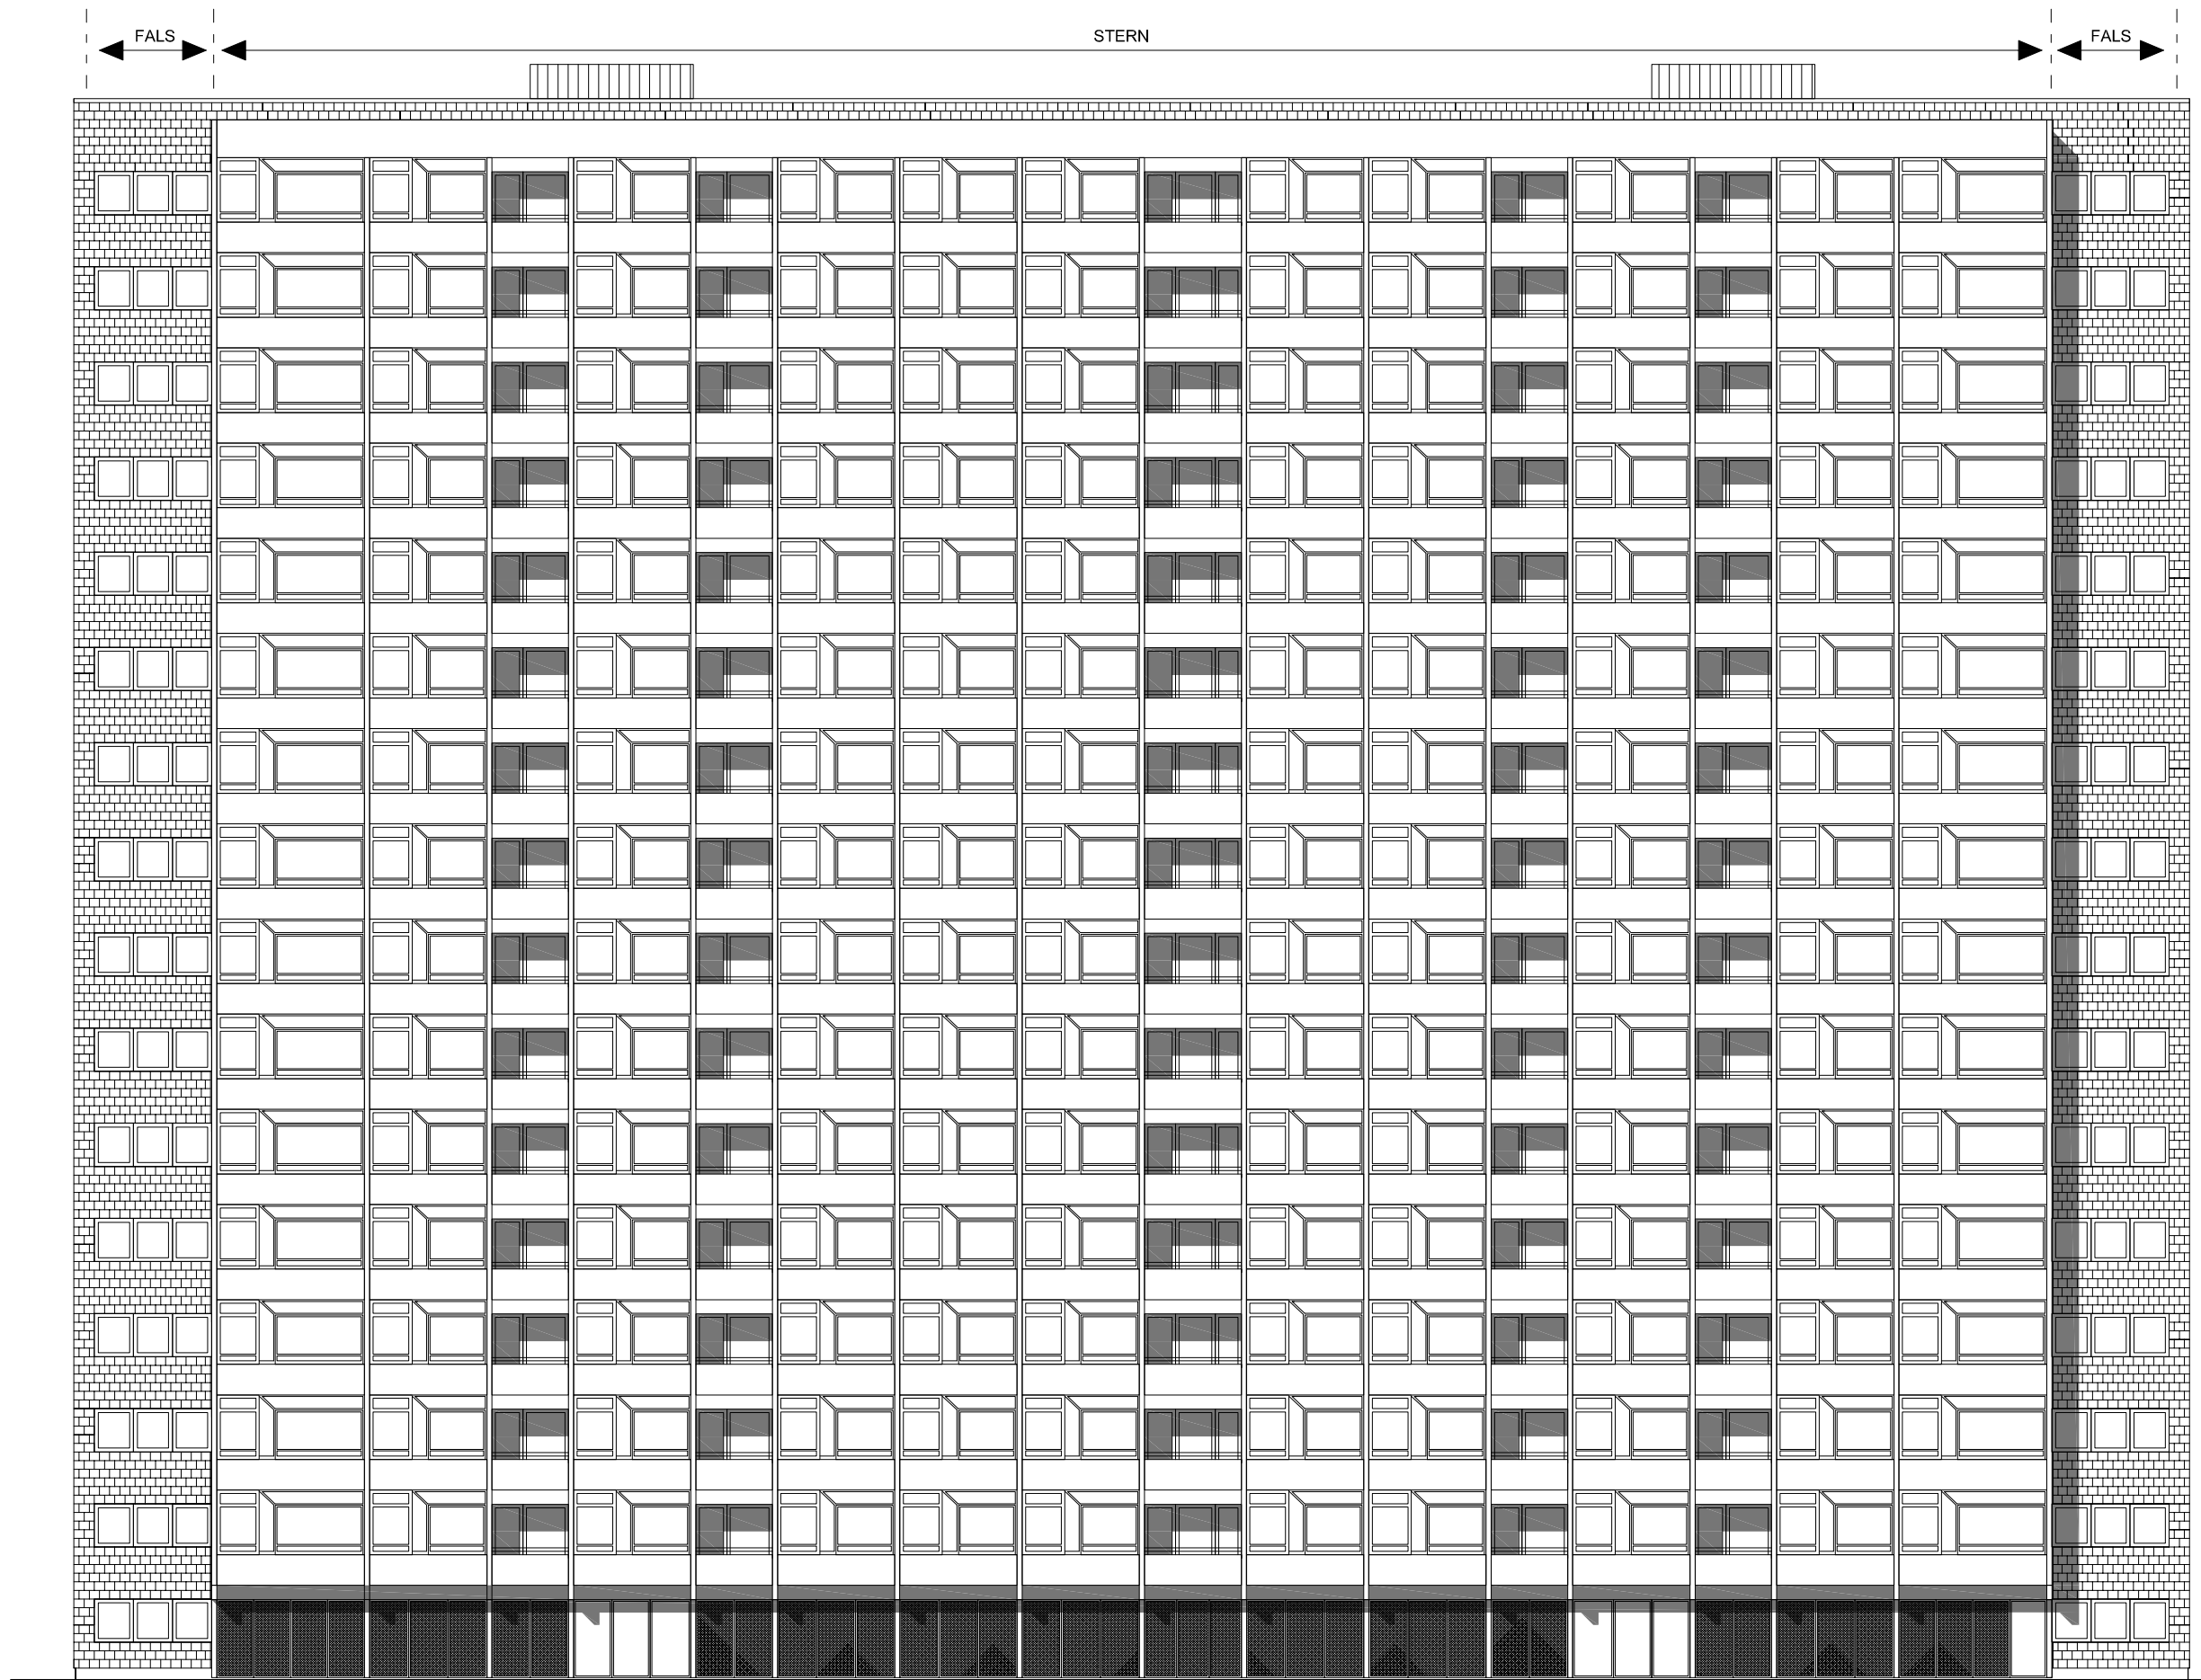

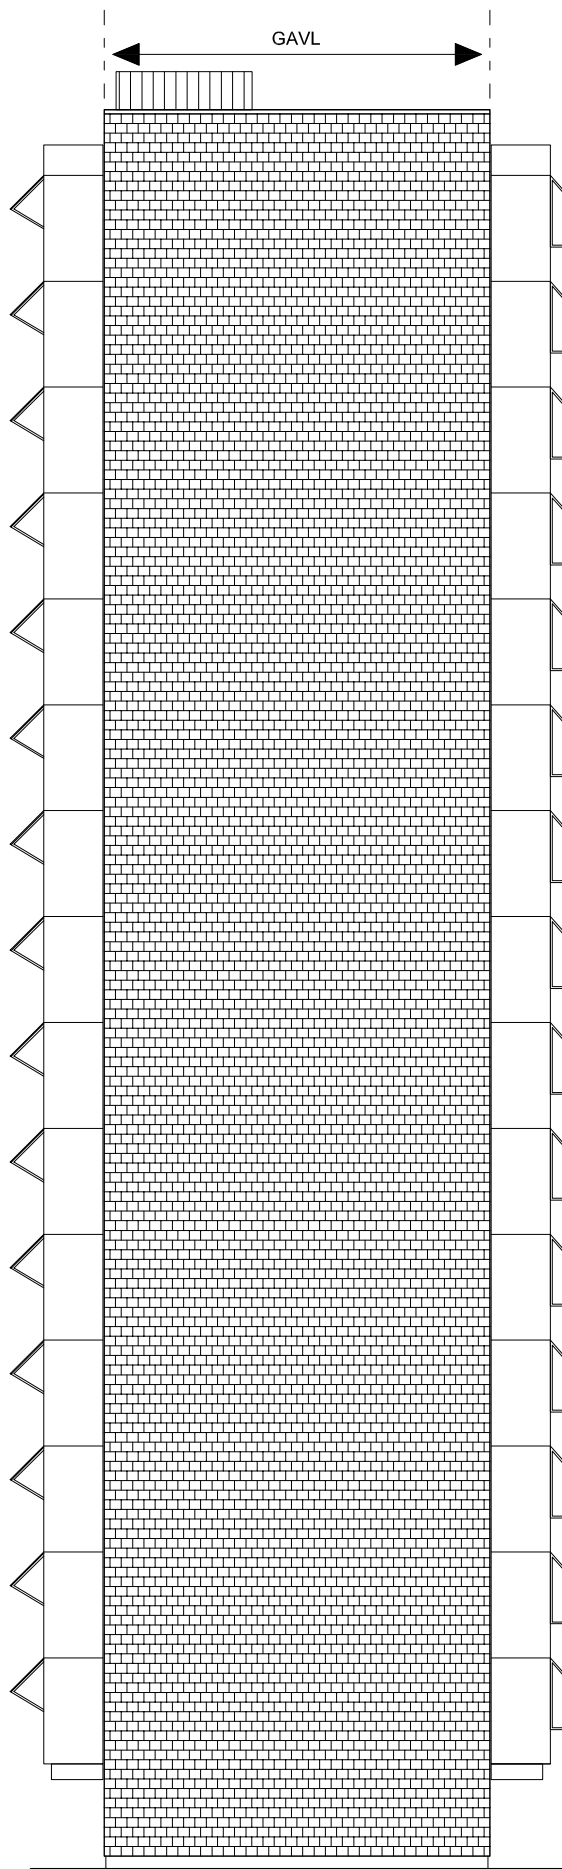



HØJHUS 17

NORDGAVL OG VESTFACADE

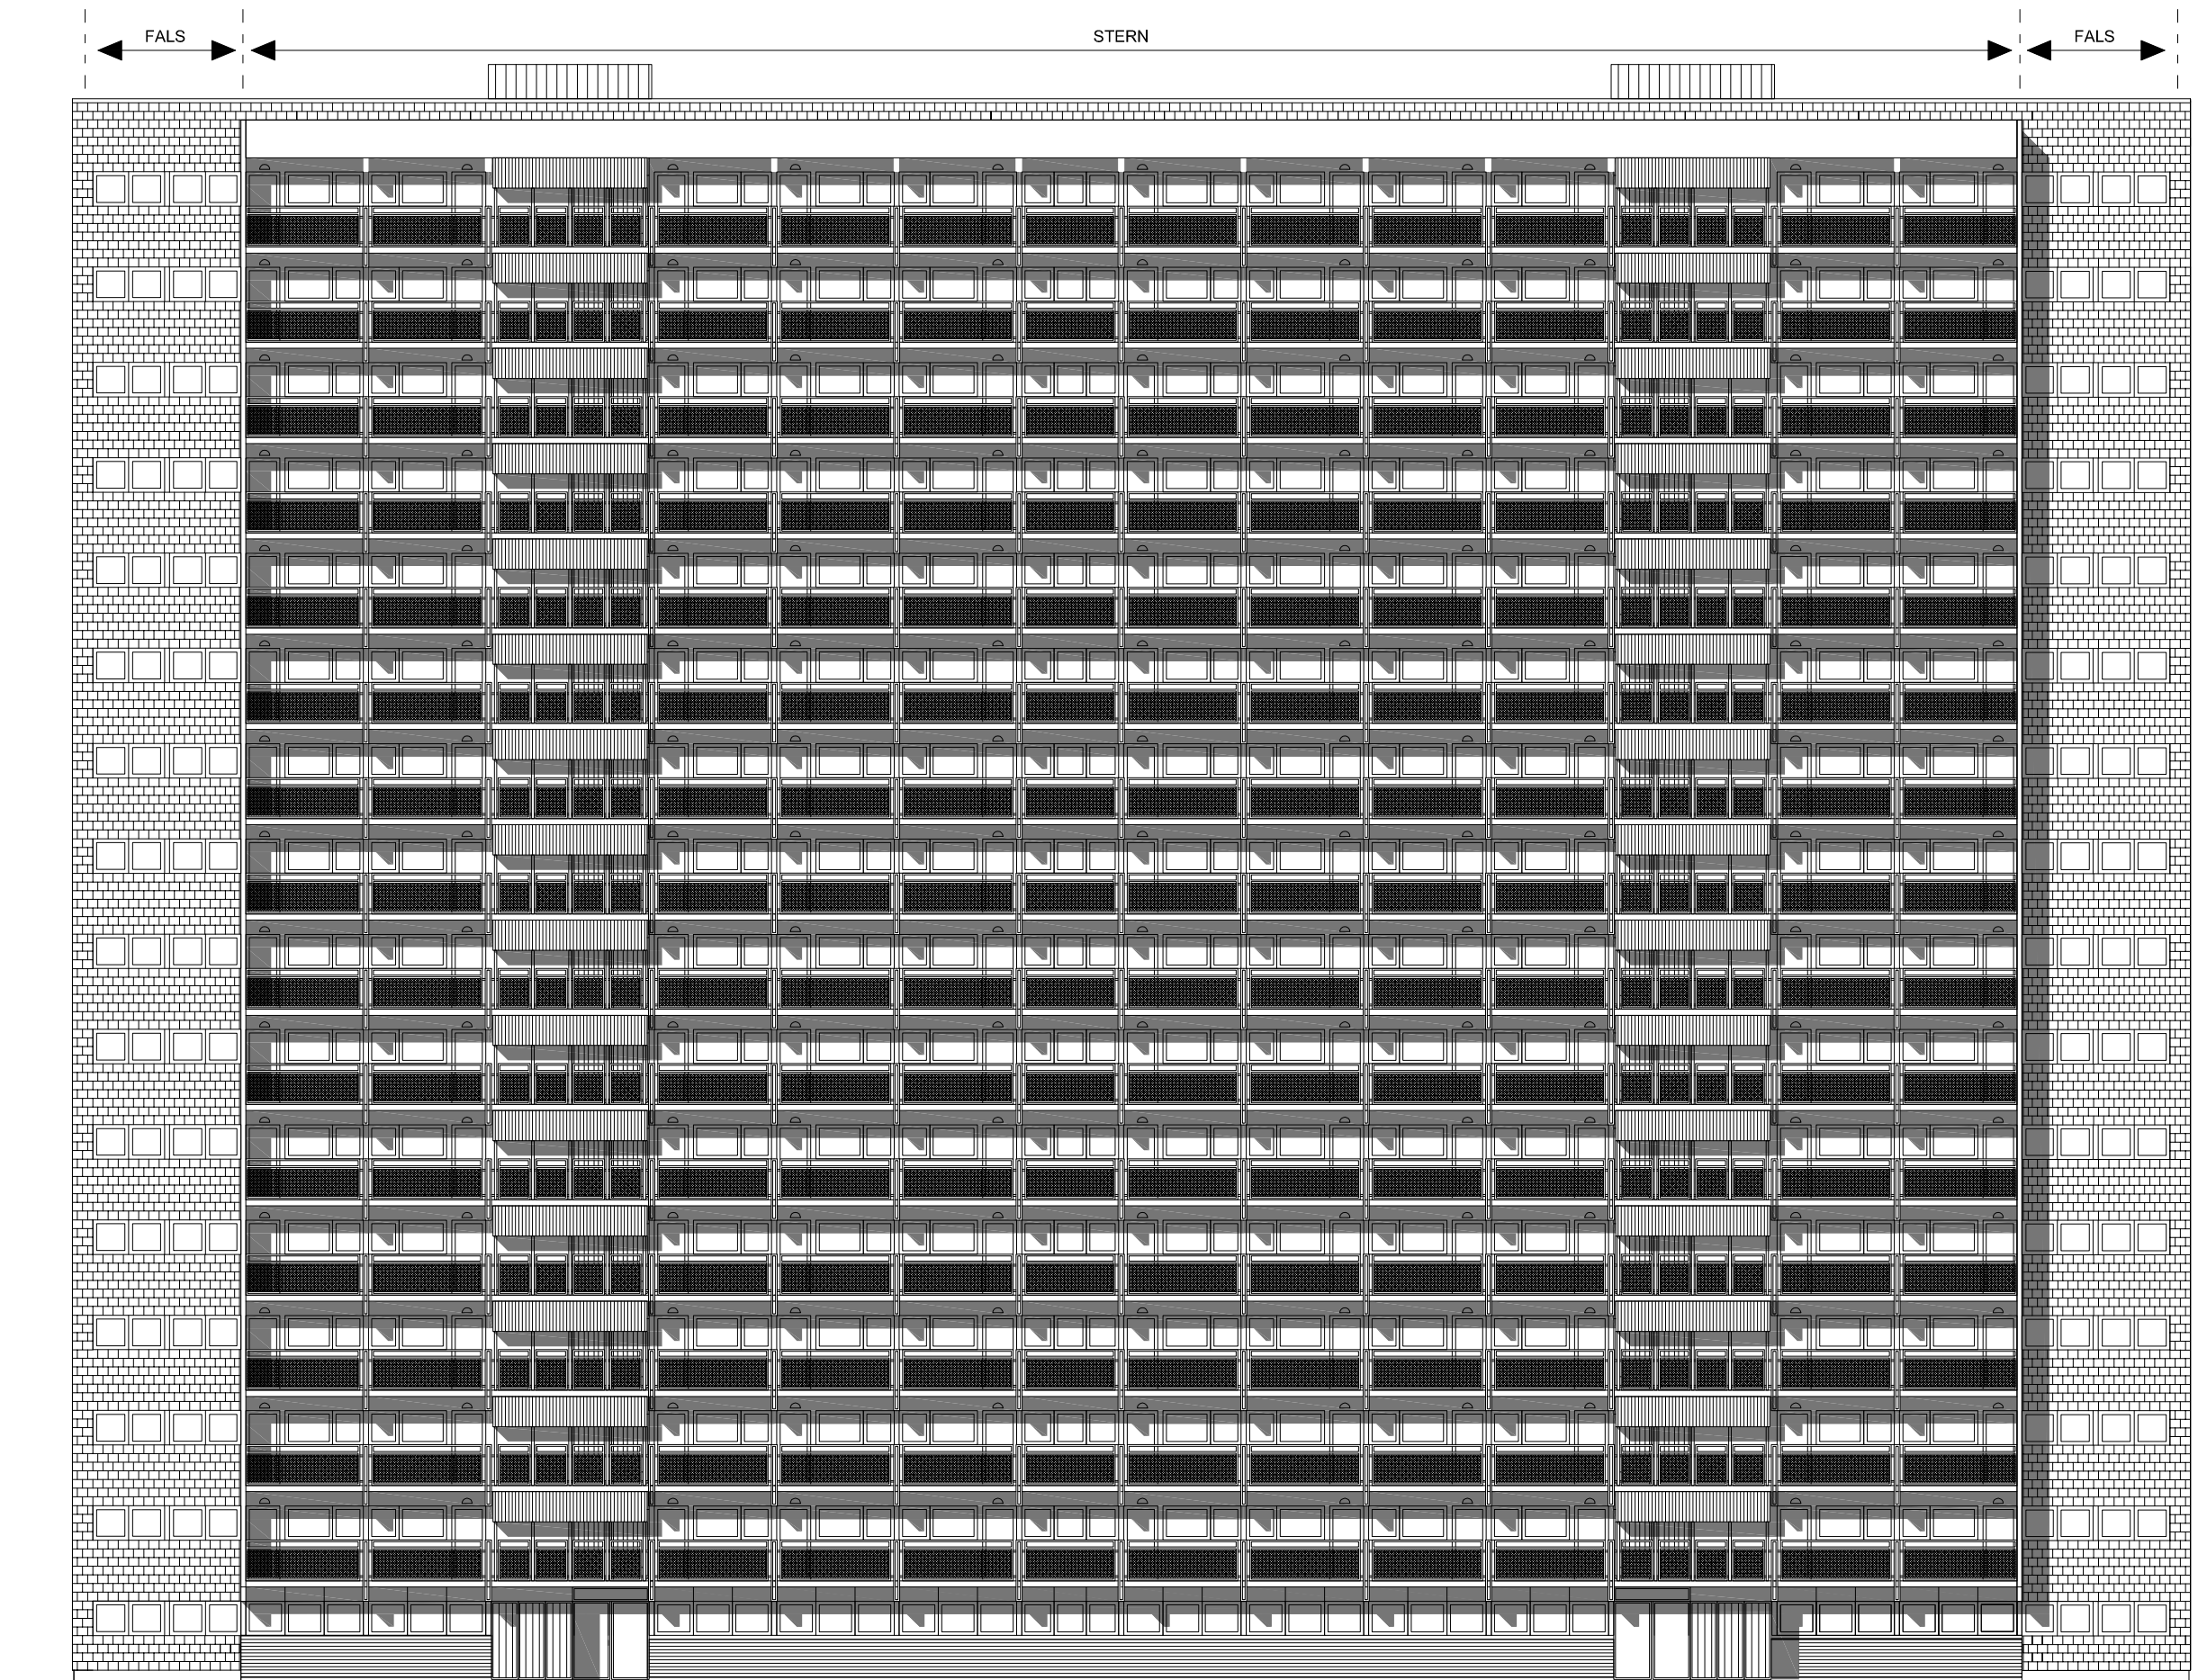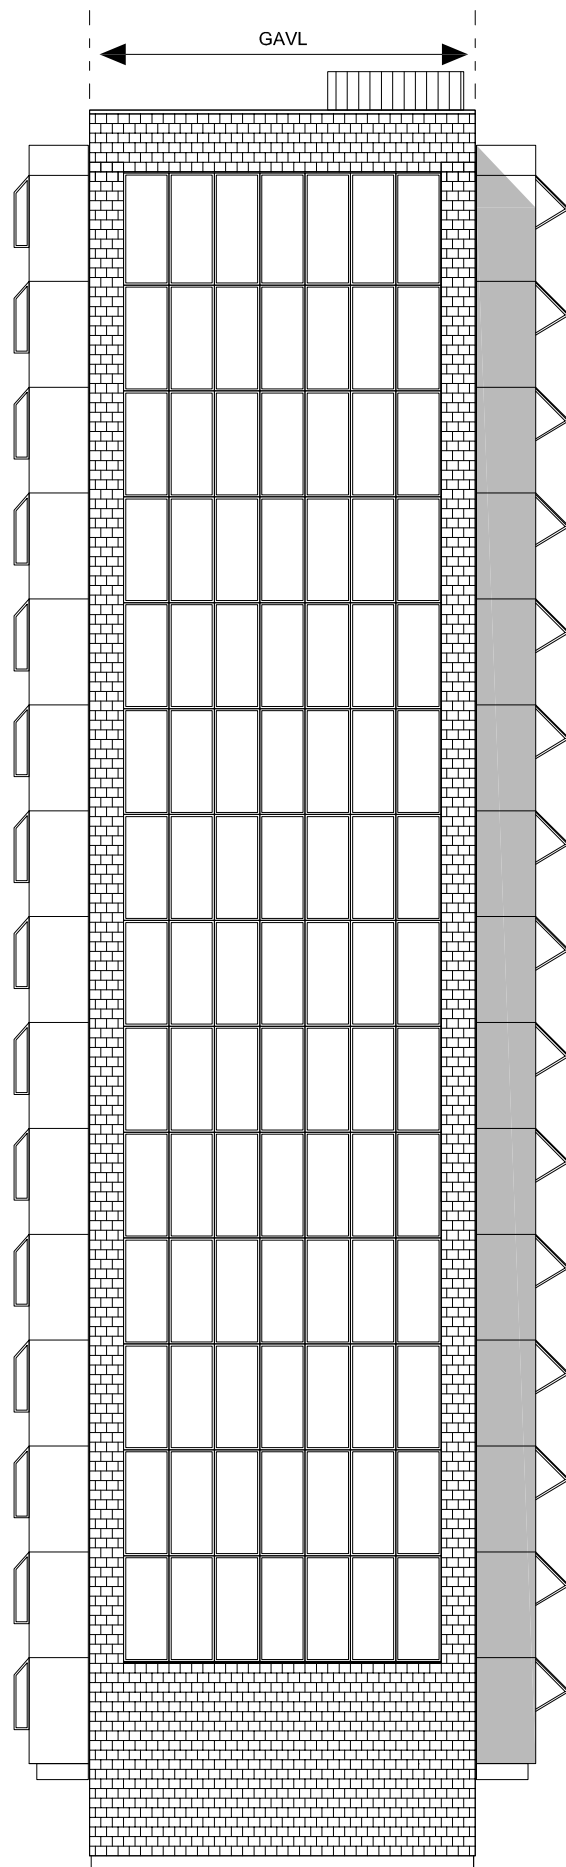


HØJHUS 17

SYDGAVL OG ØSTFACADE

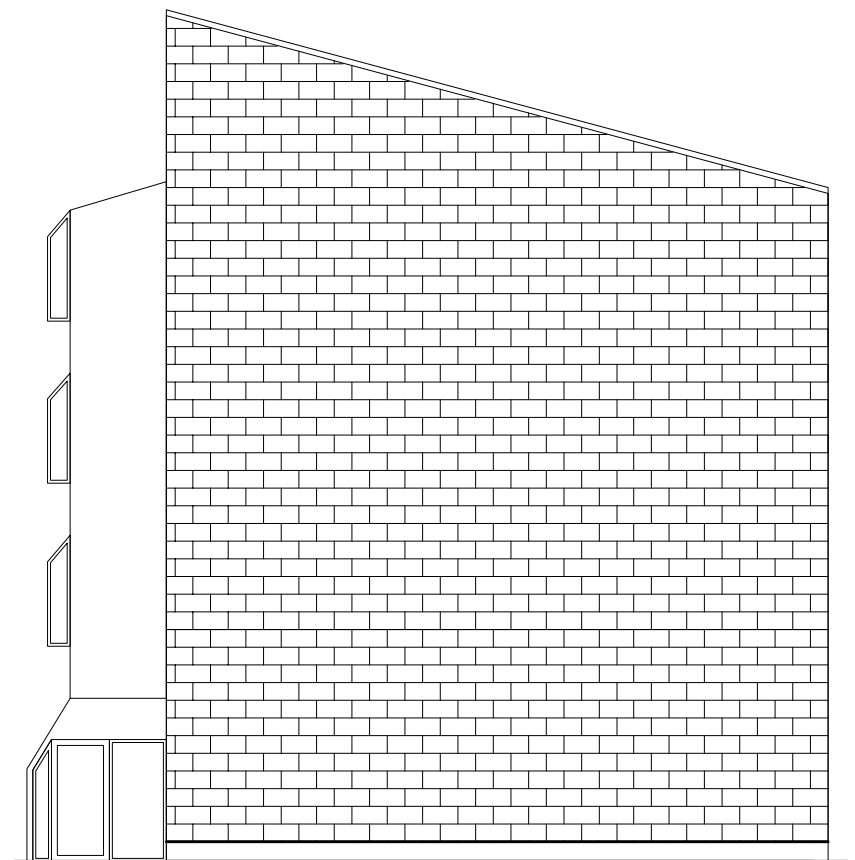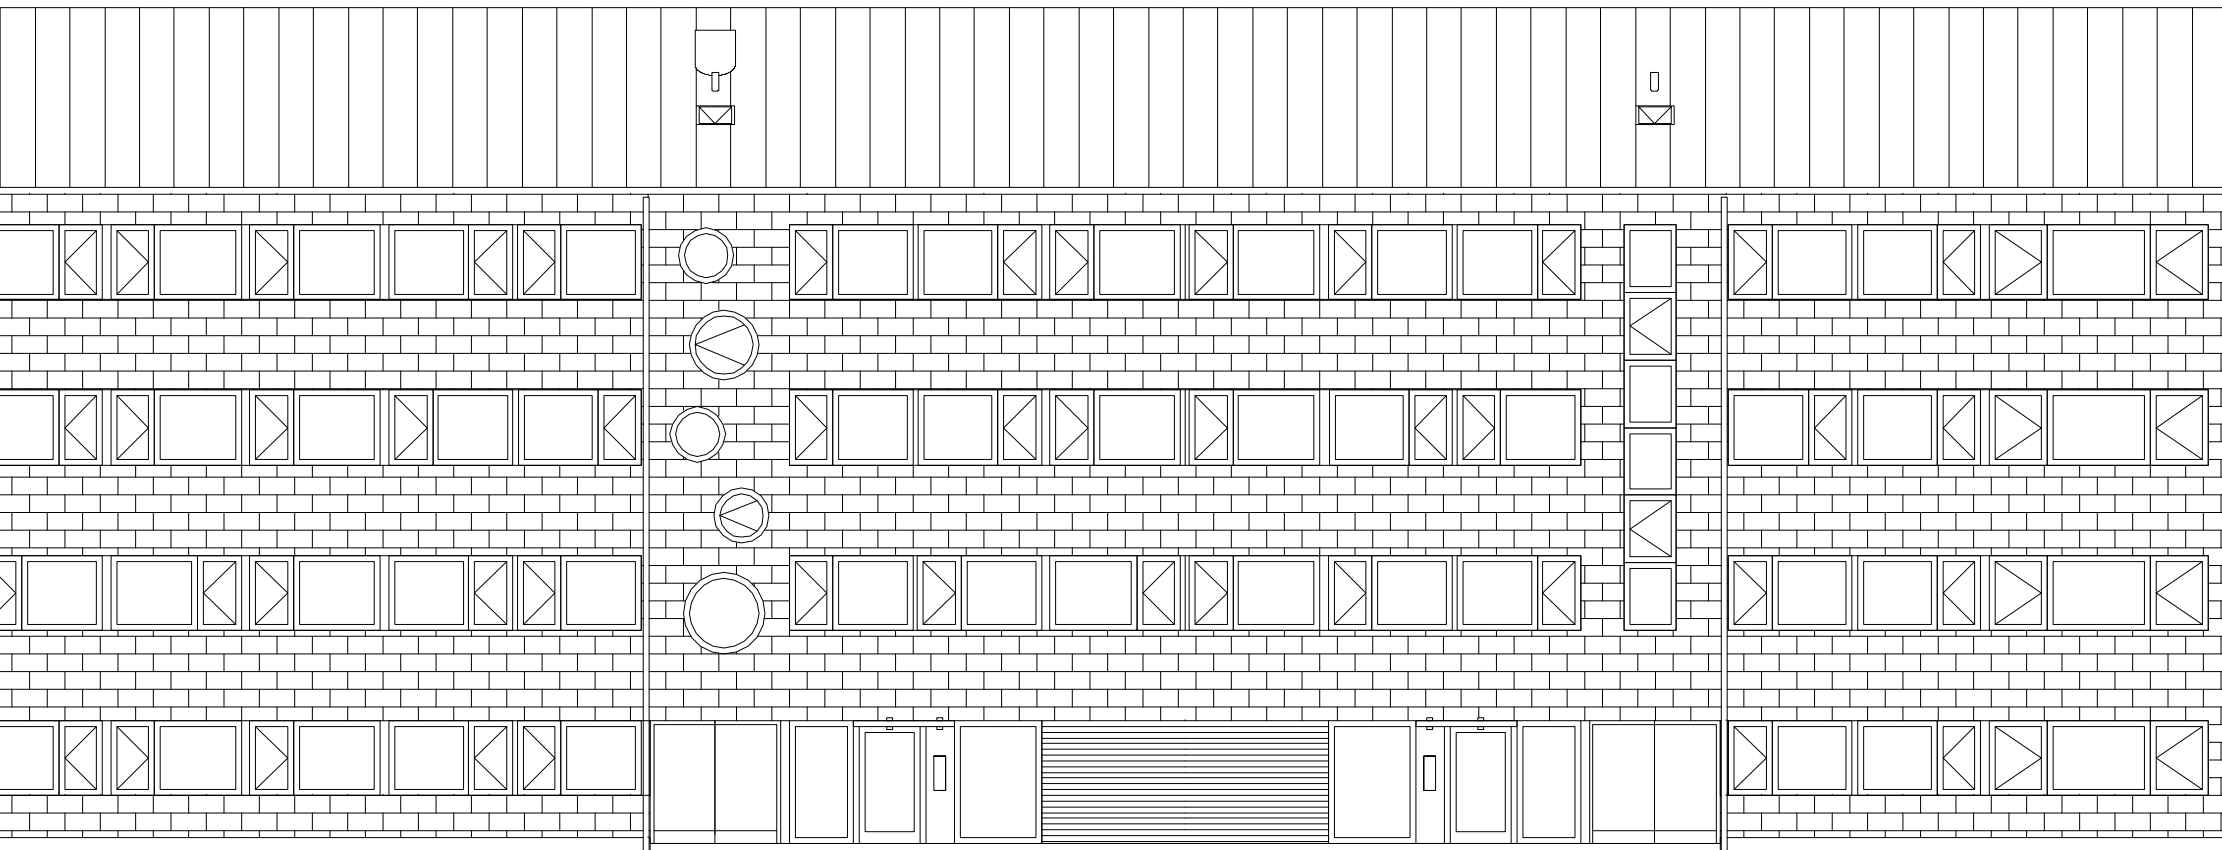


VESTFACADE OG NORDGAVL

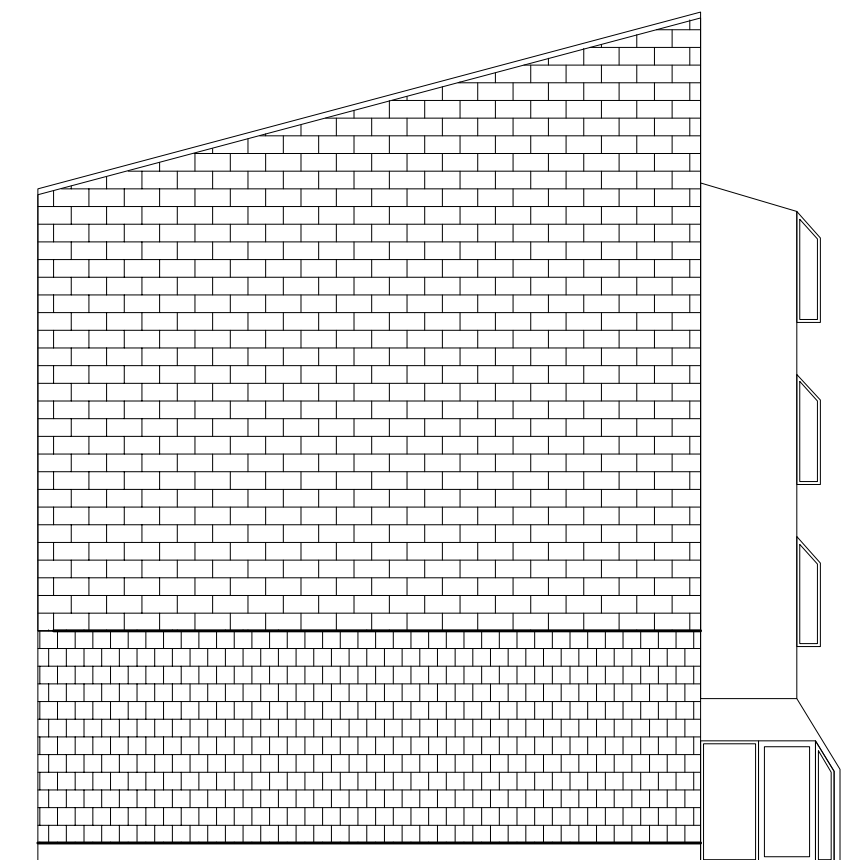


ØSTFACADE OG SYDGAVL

LAVHUS 3

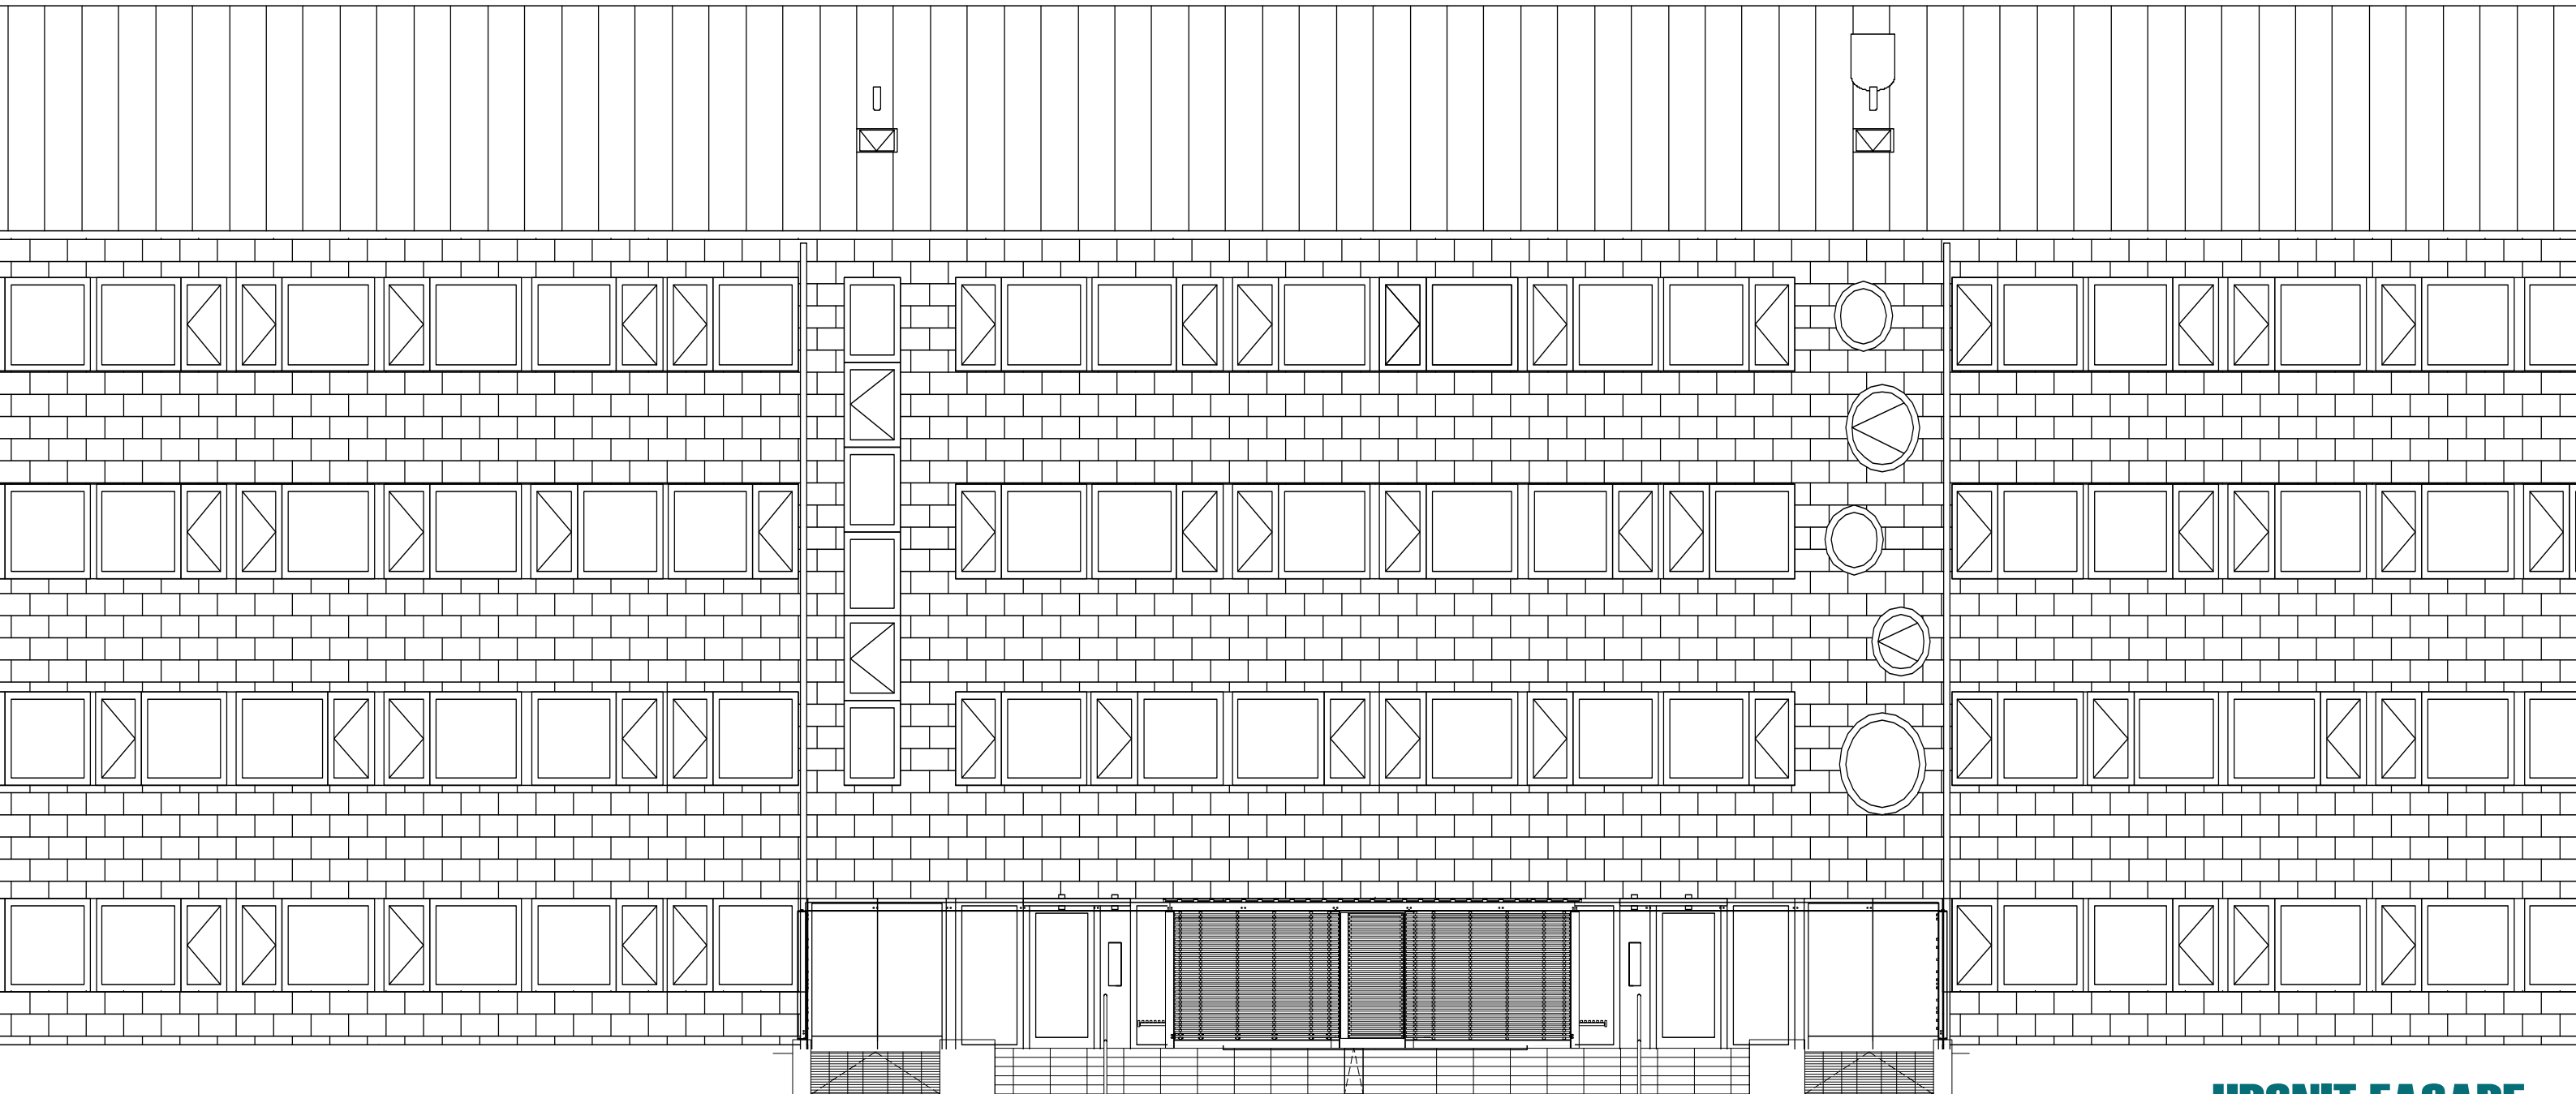


UDSNIT FACADE

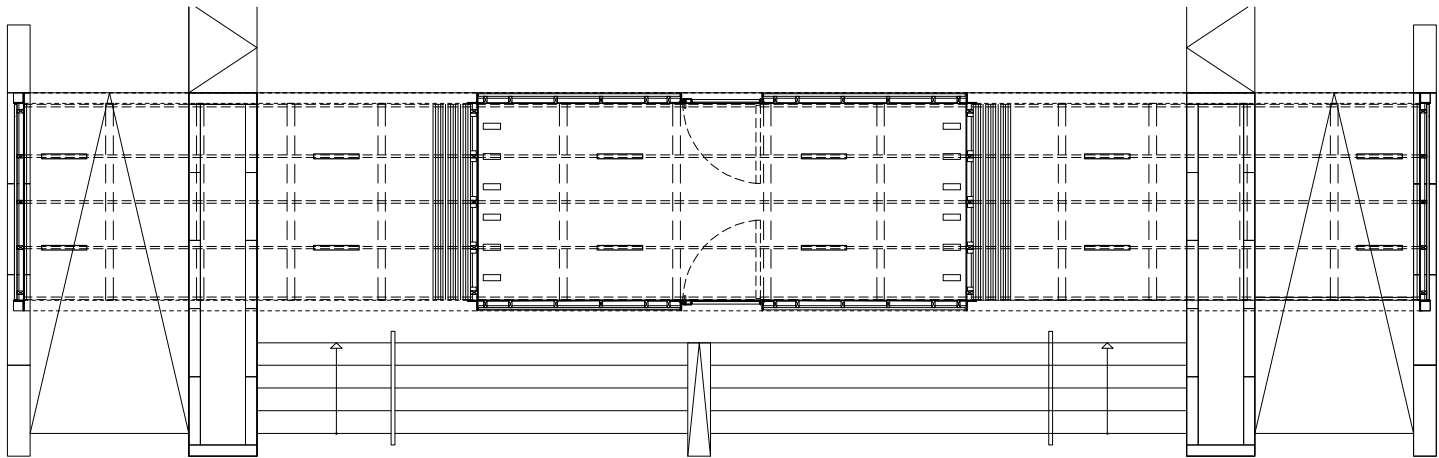

PLAN CYKELSKUR

LAVHUS

INDGANG / CYKELSKUR

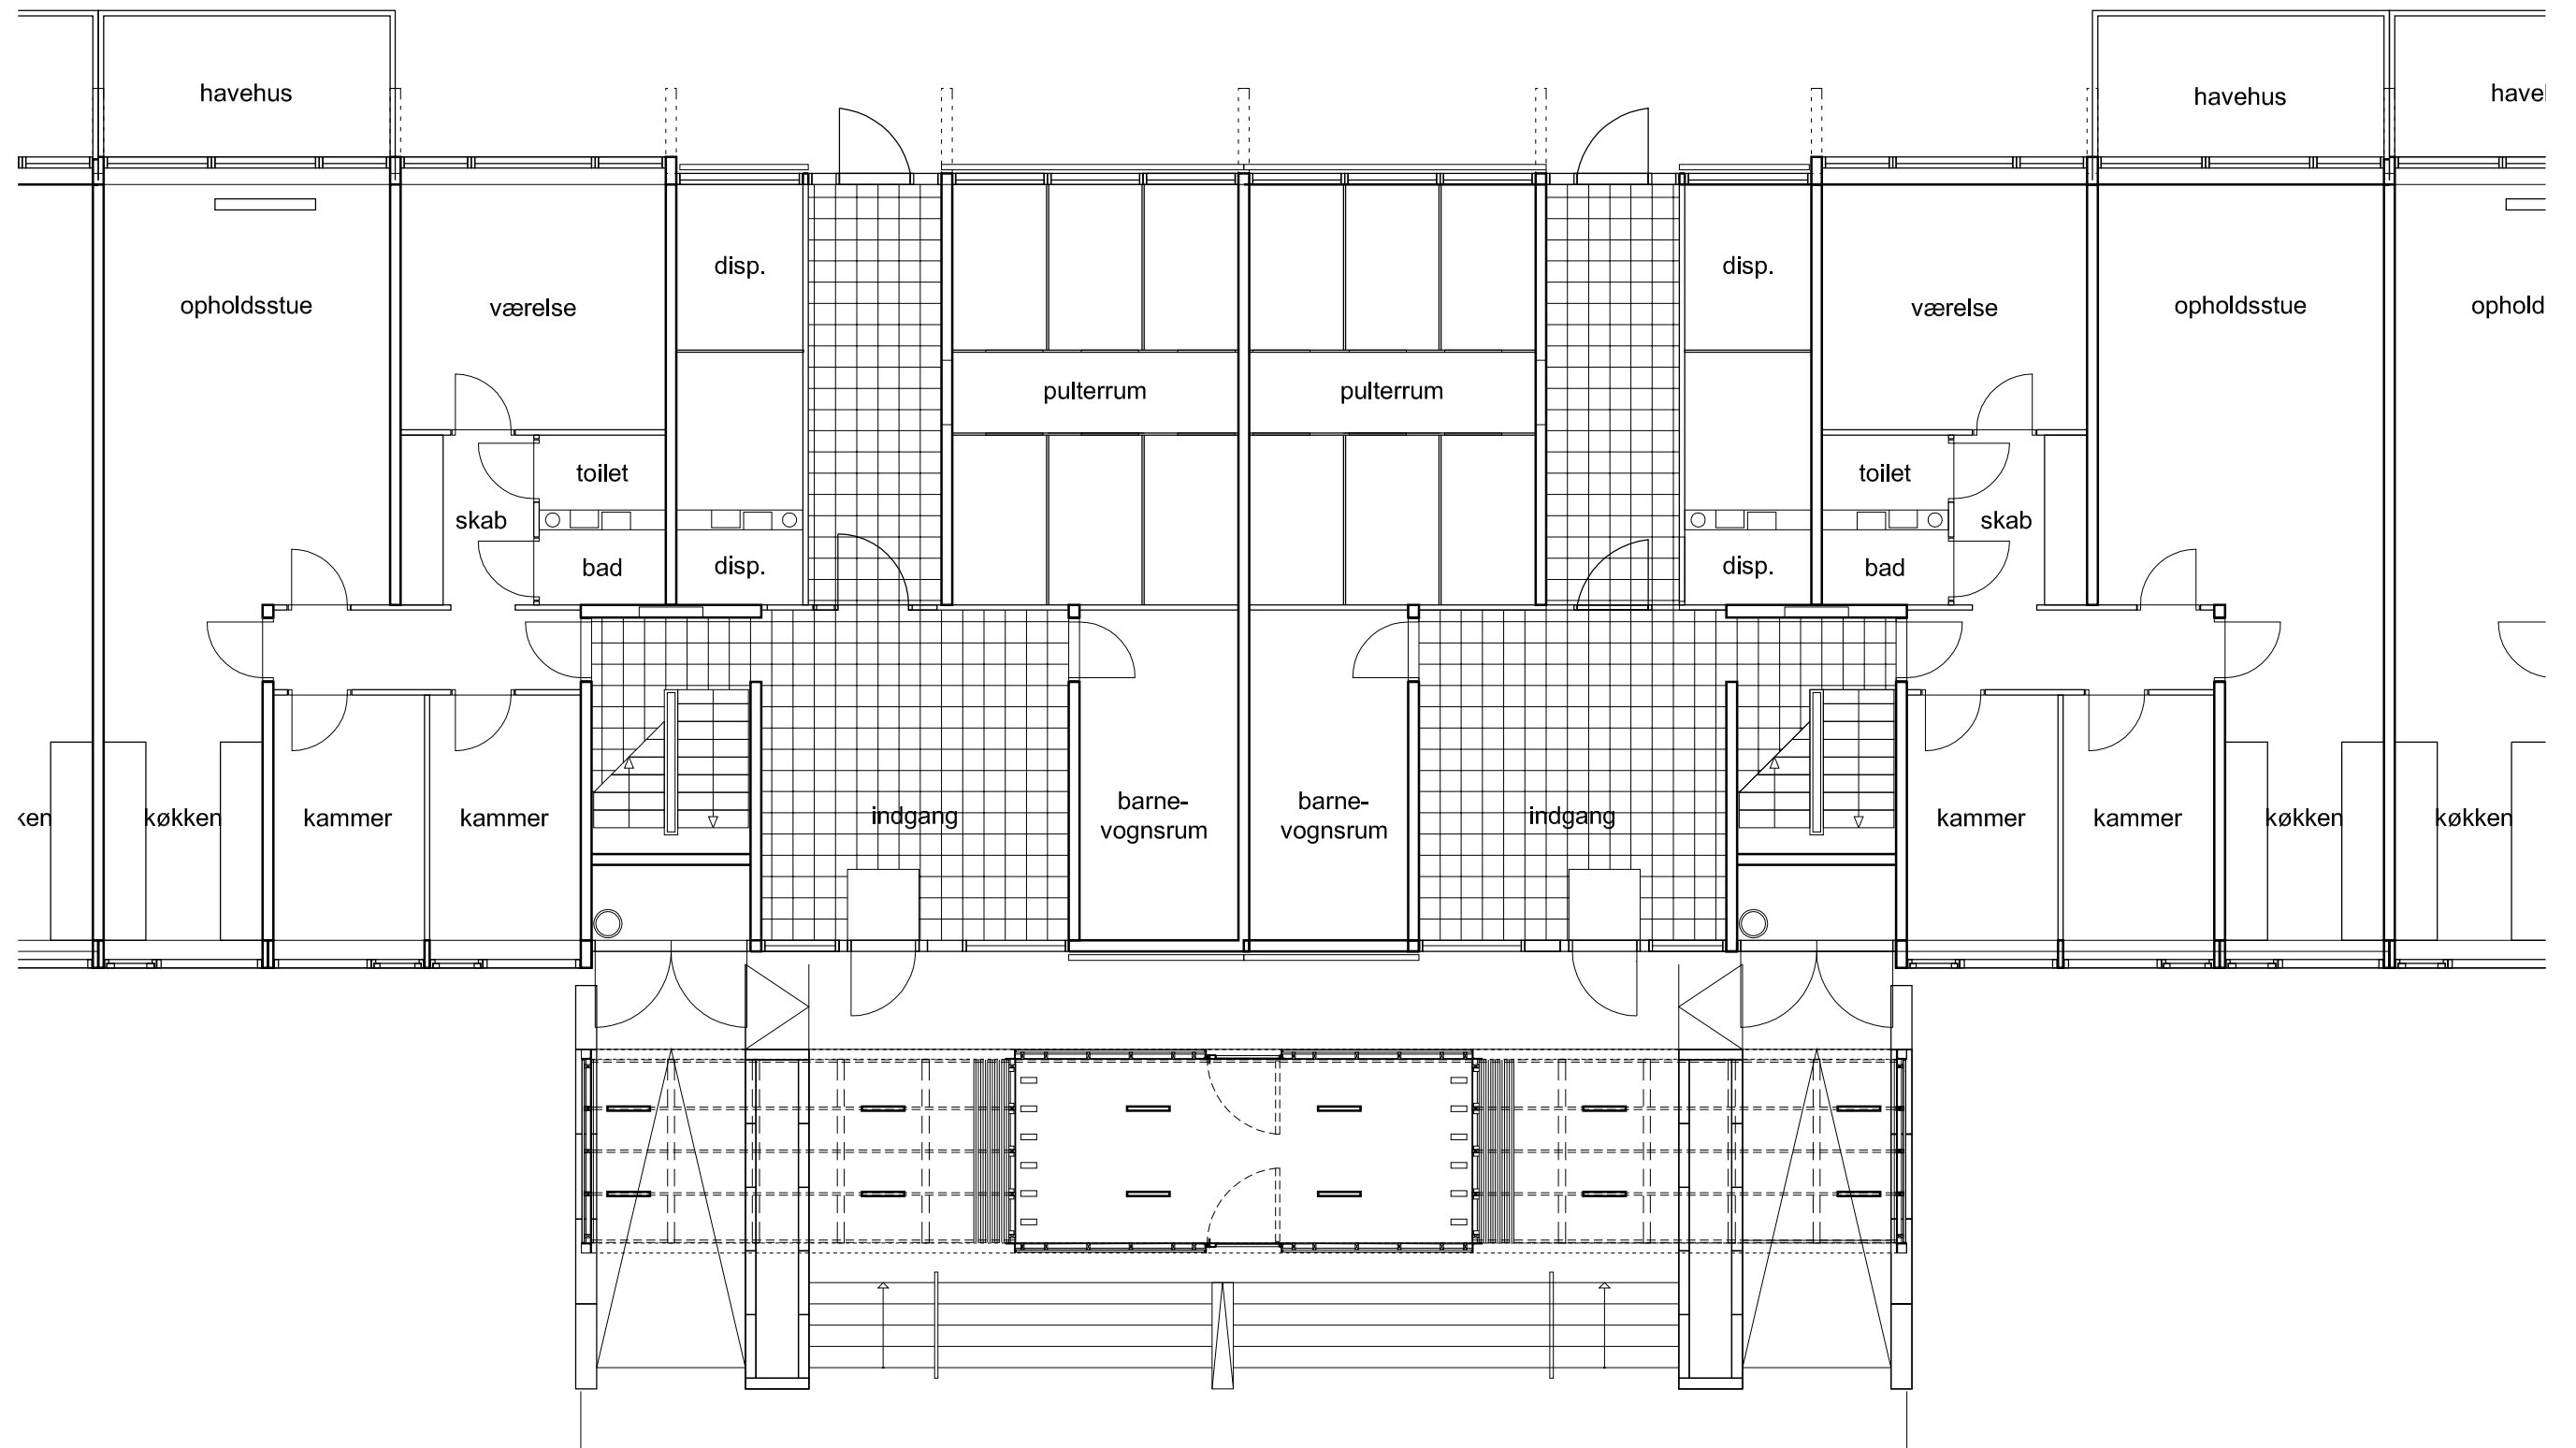

TIDSPLAN

2011

2012

2013

