


VENTILATIONSMUNDHET OVERKARM
 KROUBORGGADE 3
 BÆLVS TEGNESTUE
 1:1
 D. 13.05.2011

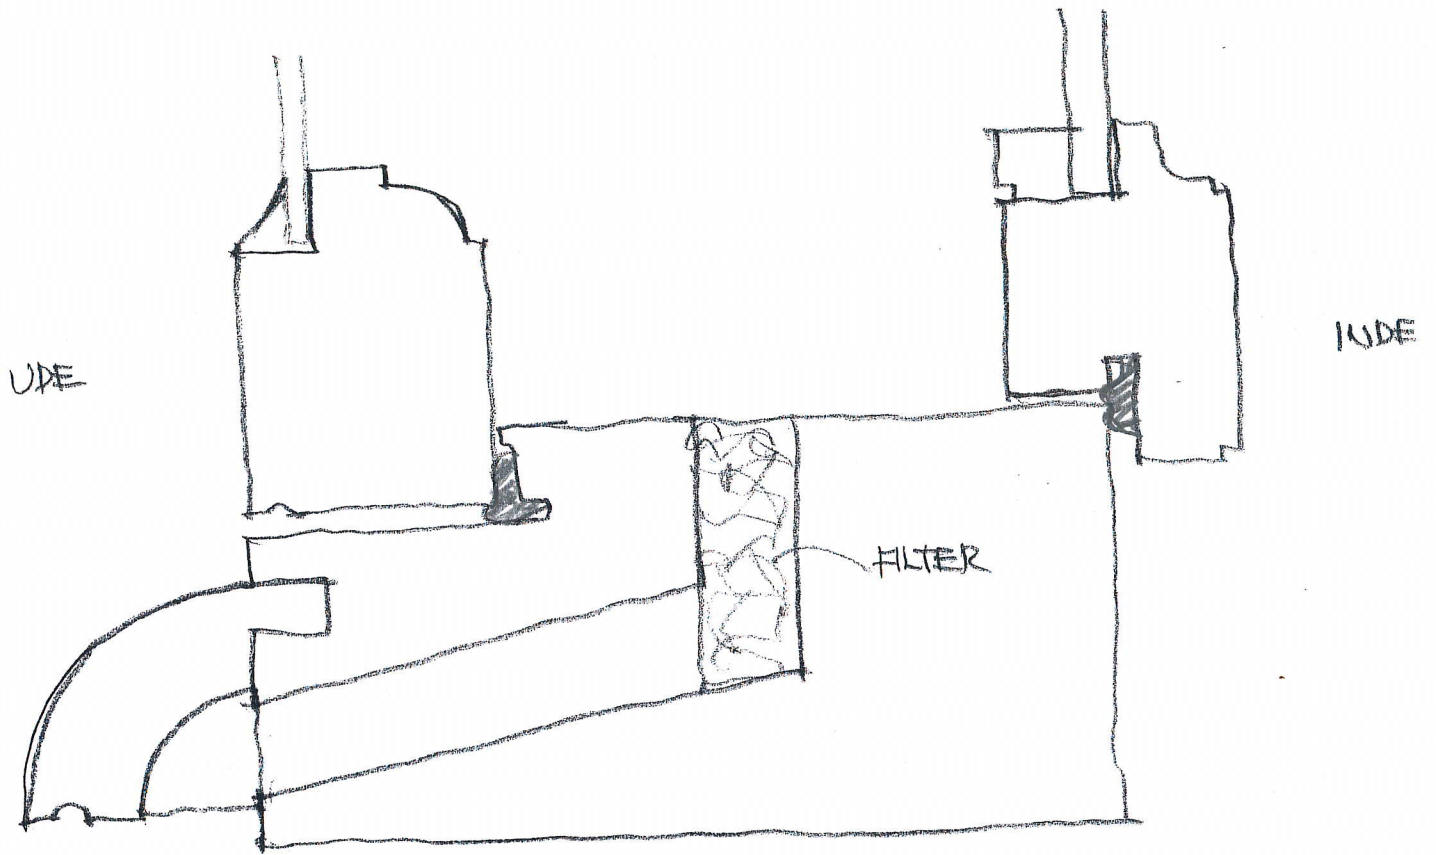

VENTILATIONSVINDUET BOLDKÆRM
KROUNBERGGADE 3
BÆNS TEGNESTUE
1:1
D. 13.05.2011