


FACADE MOD VESTERGADE

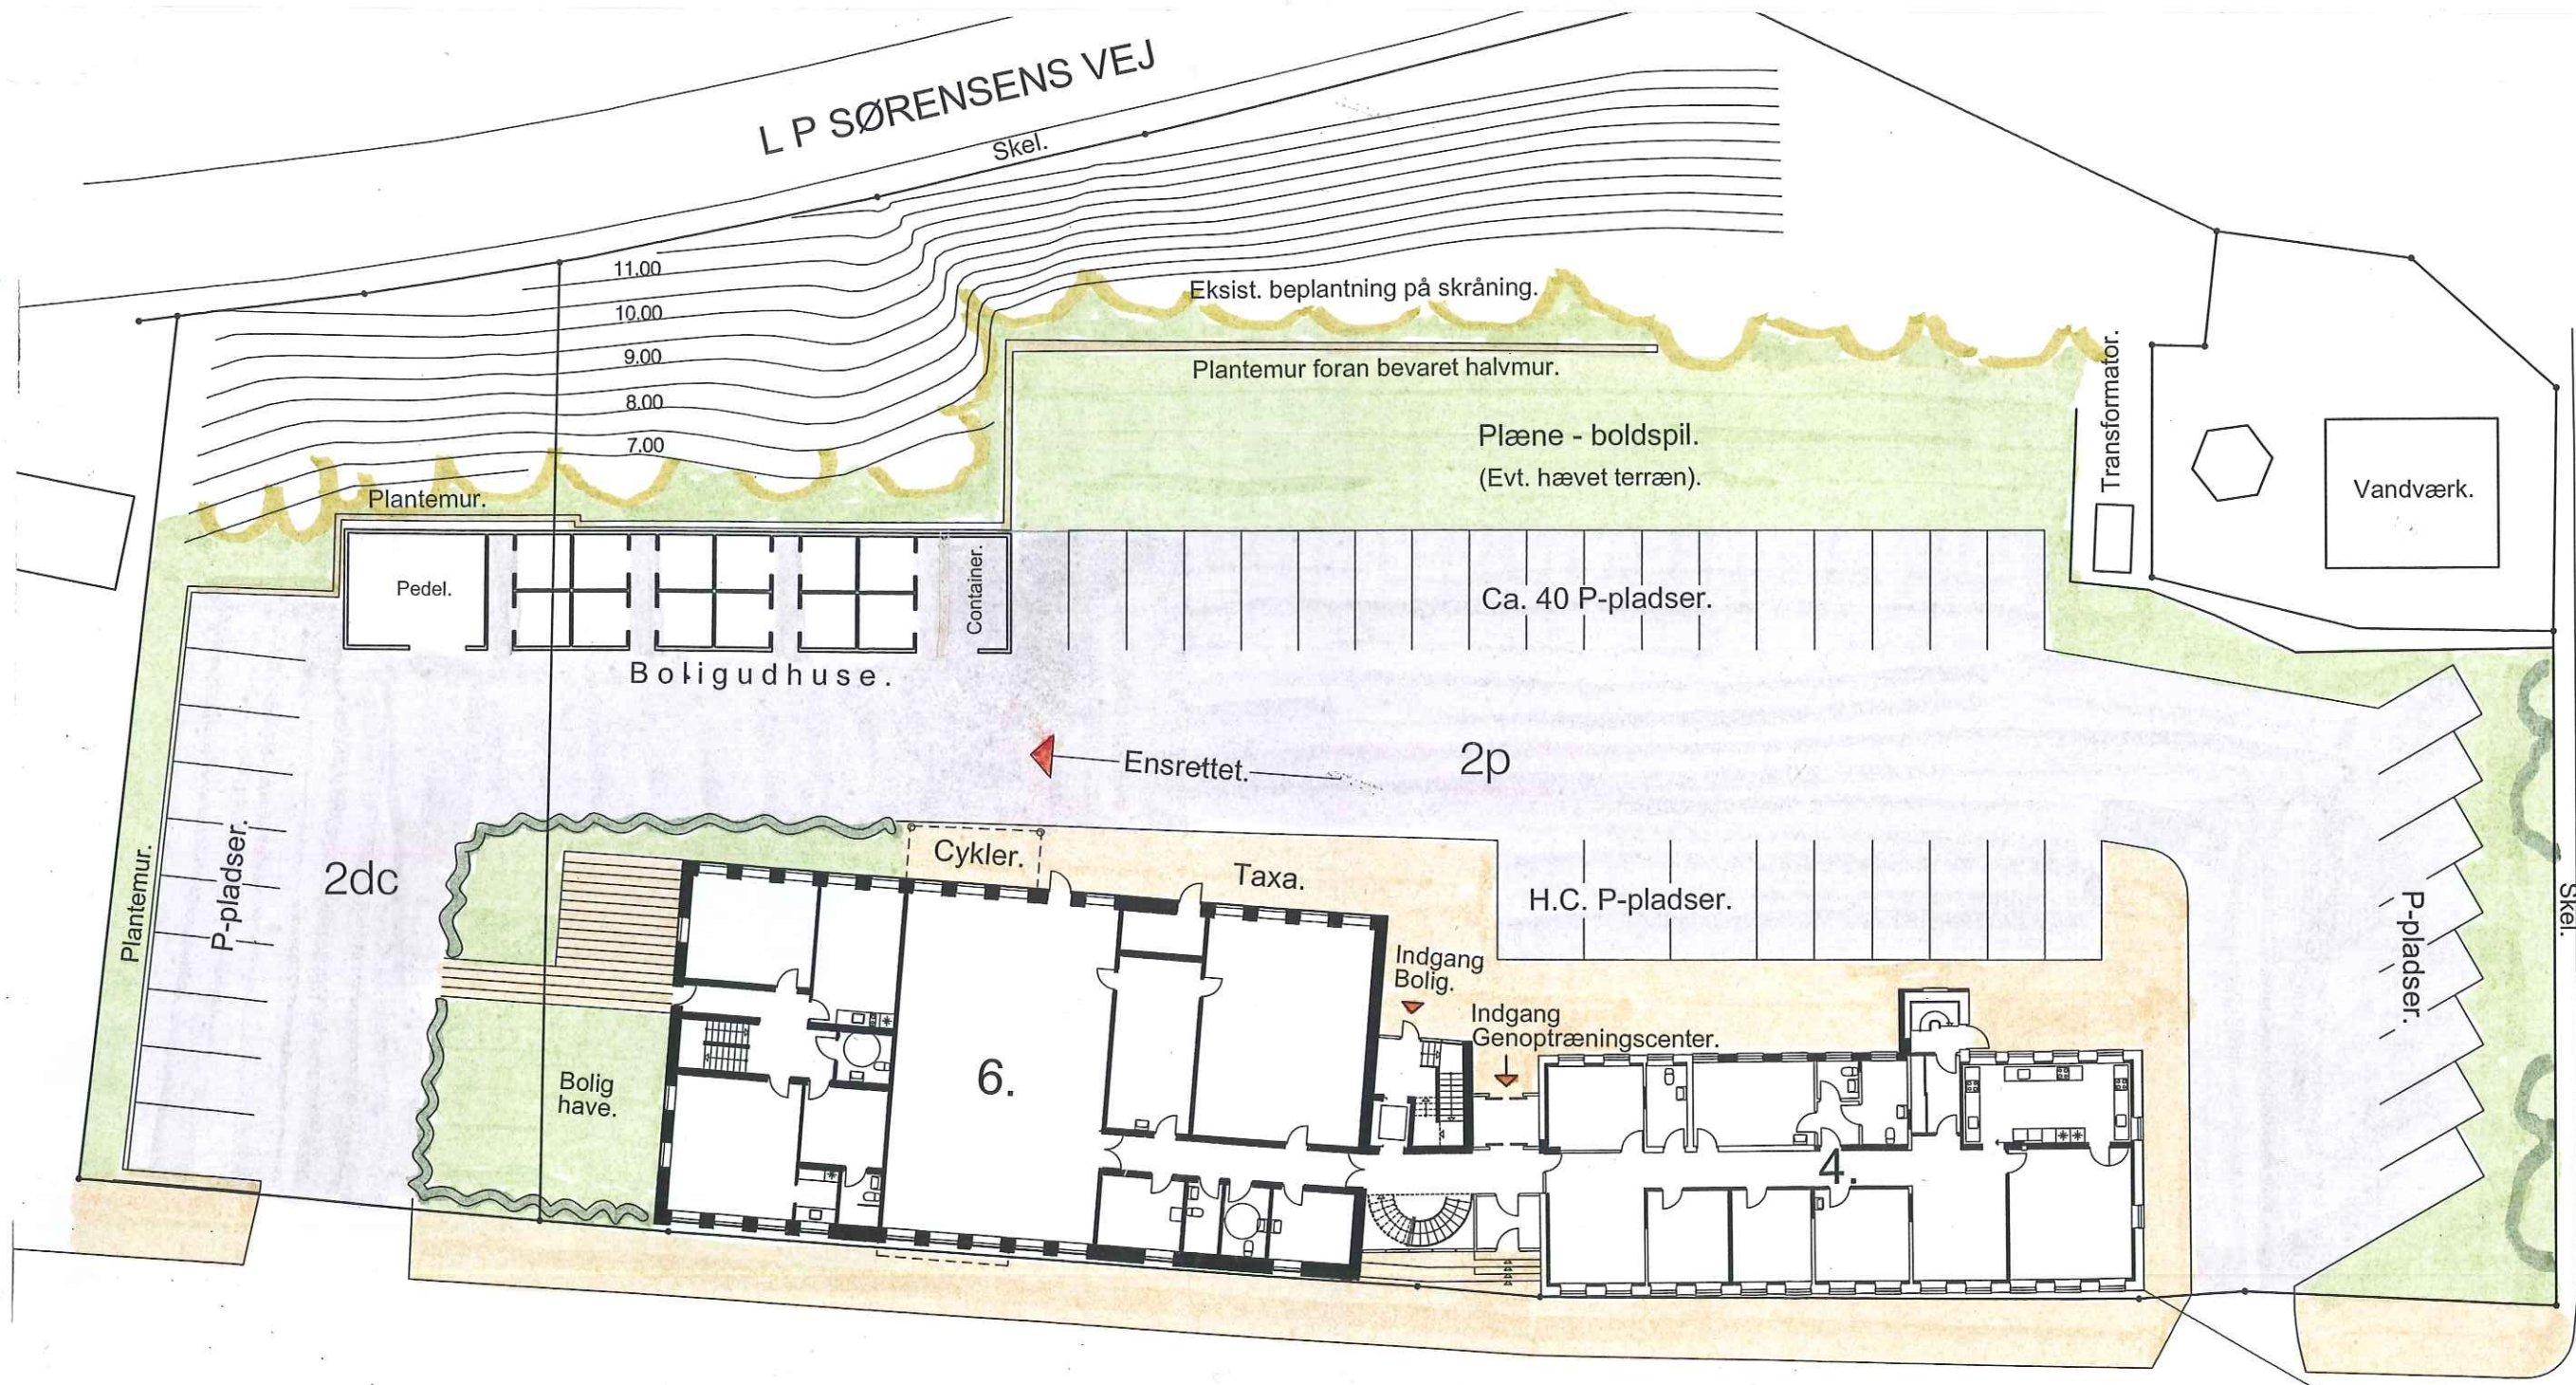

VESTERGADE.

SKRÆNTEN.