



Isometri

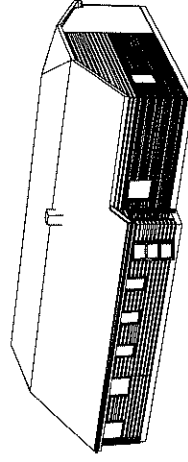

Perspektiv

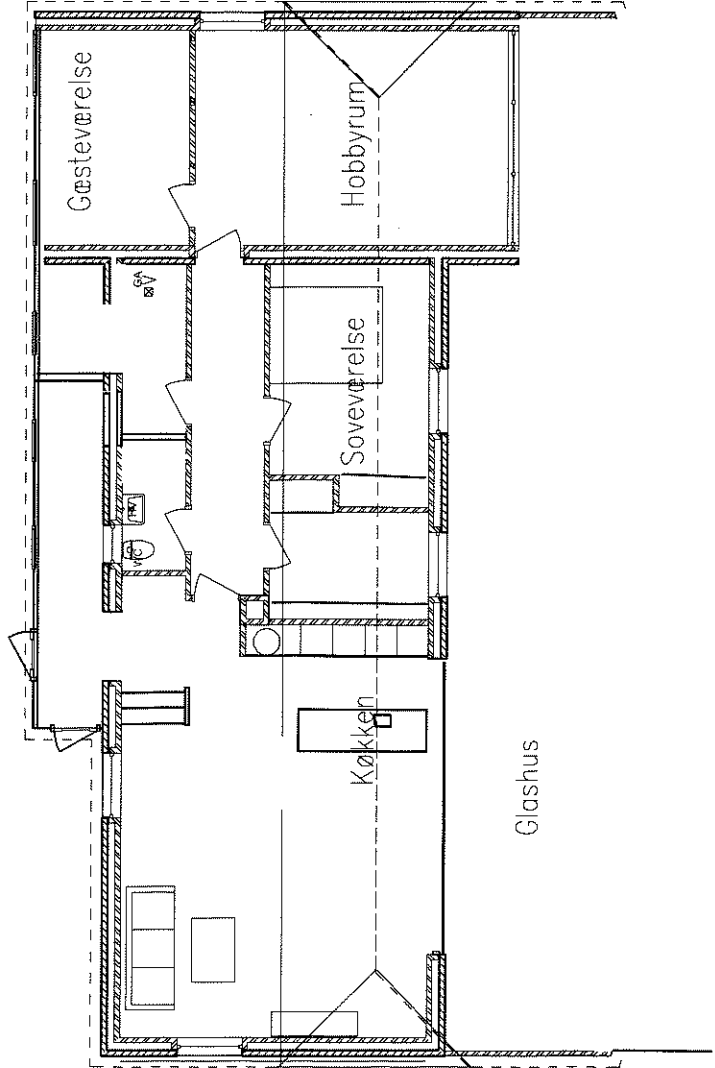

Plan  
1:100

Dato : 24.01.2013 Skala : 1:100 / ##### Sag : Ny indretning		Erme: Tilbudstegning <b>108610</b>	
Sælger : Lis og Anders Thomsen Mobil : 40120495		Sælger: Hans Henrik Thomsen Mobil : 40120495	
Tlf. : Mobil : 41114847 E-mail : "		Tegner : HHT Projekt : ---- Mobil : ----	
Bygh. : Lis og Anders Thomsen Byg. pl. : Søndervangen 66, 3460 Birkerød		Tegnning <b>1-10-5</b>	

