



HERLUFSHOLM SKOLE OG GODS

HELENHALLEN AUGUST 2012




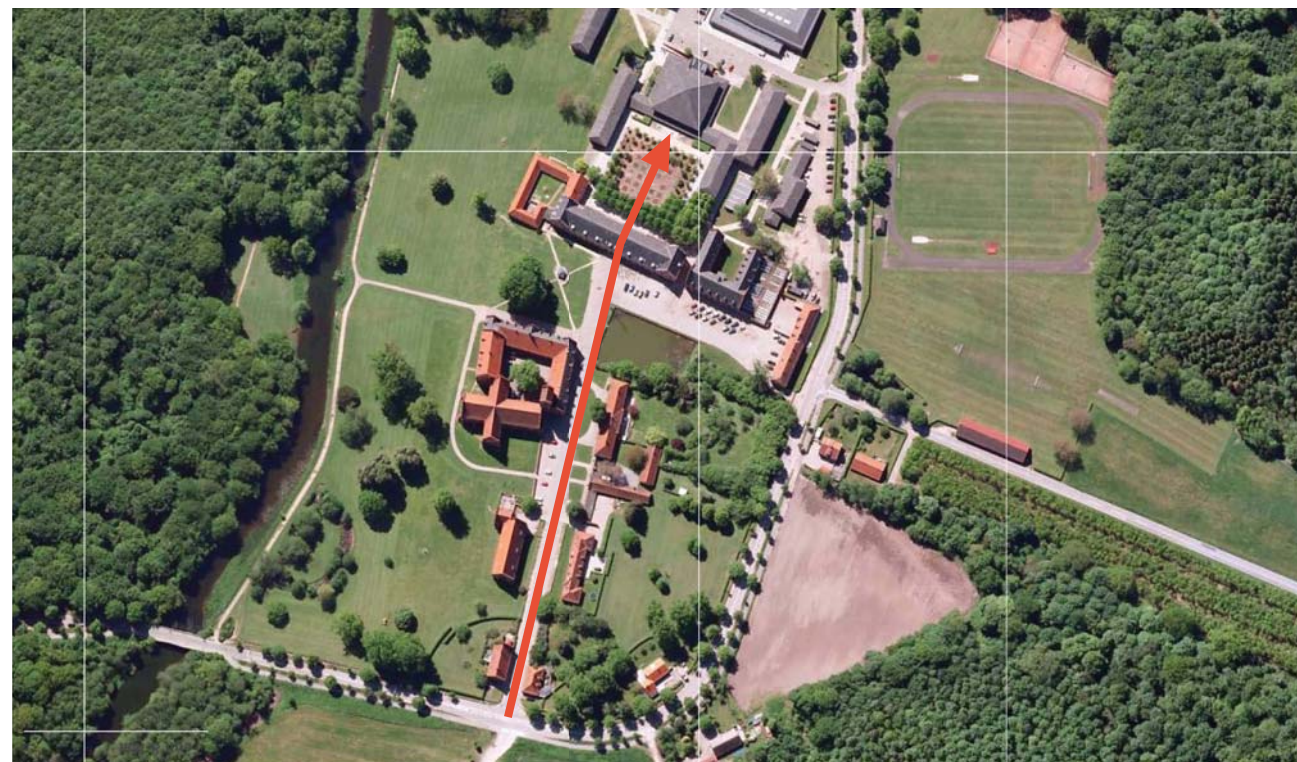



HOVEDAKSE
Nyvejs aksen

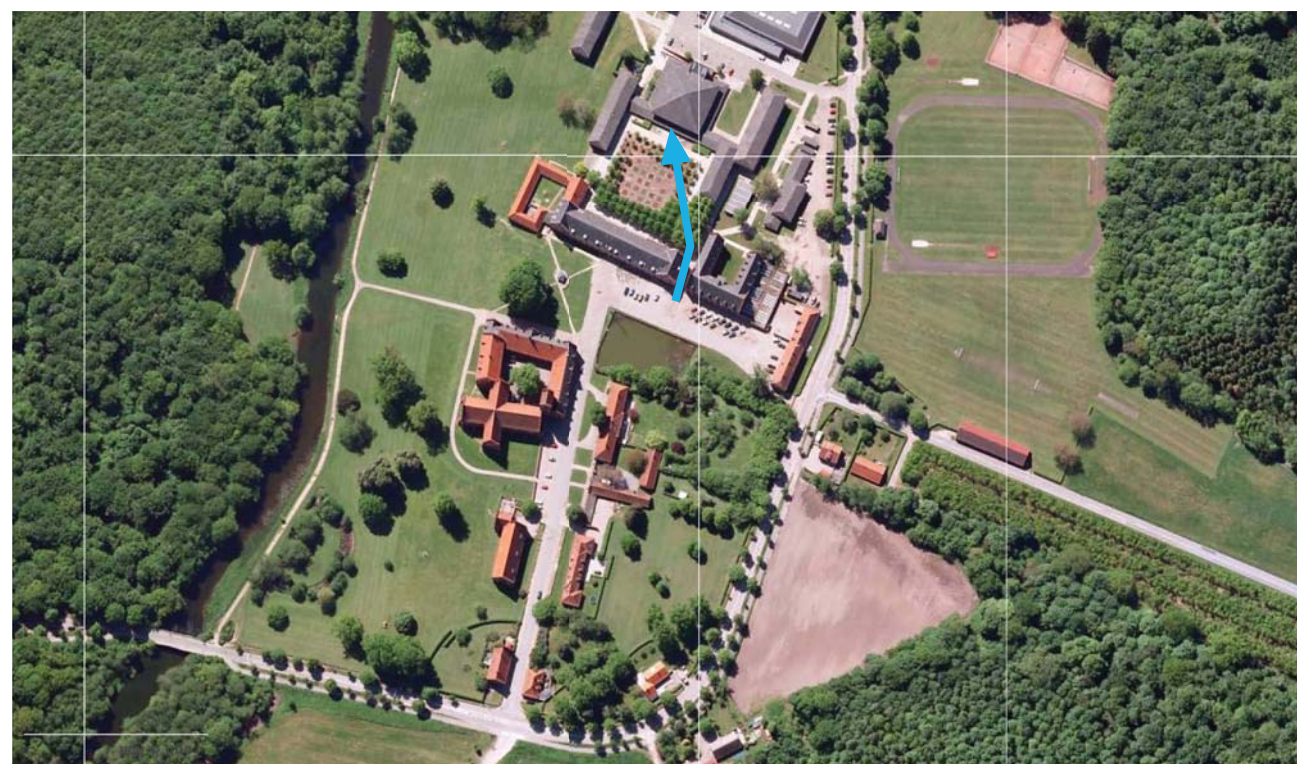



ANKOMST

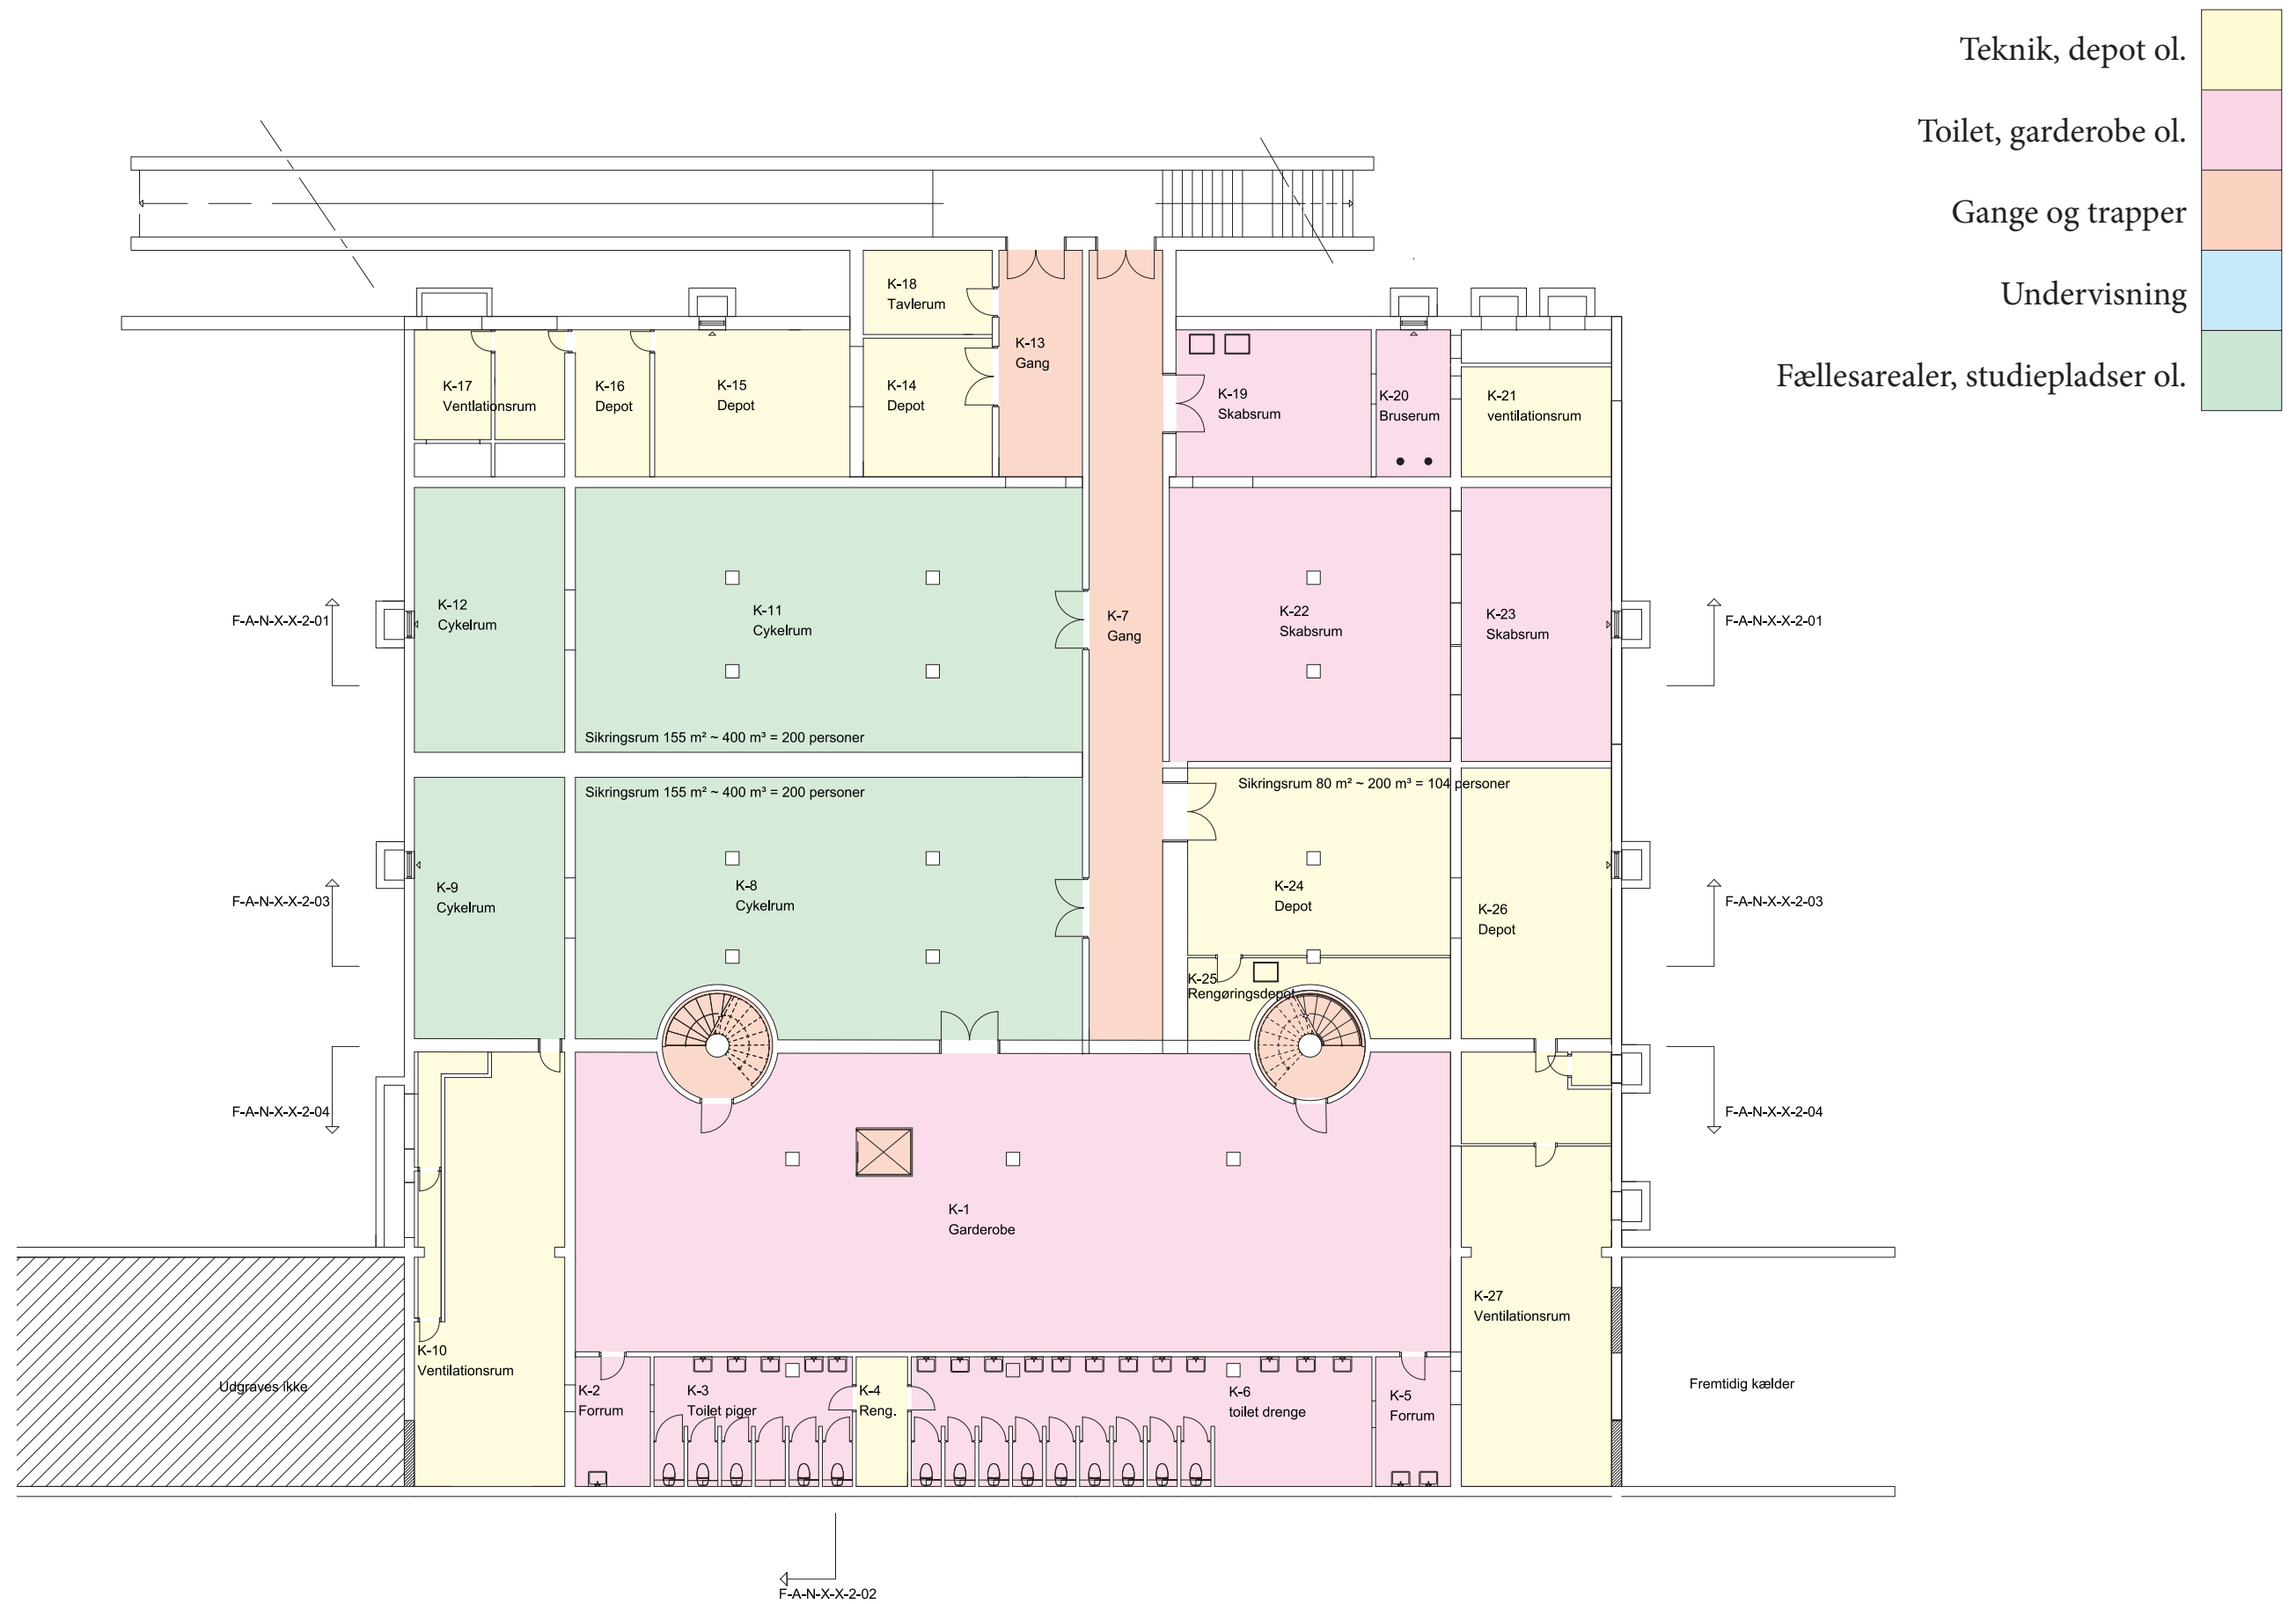


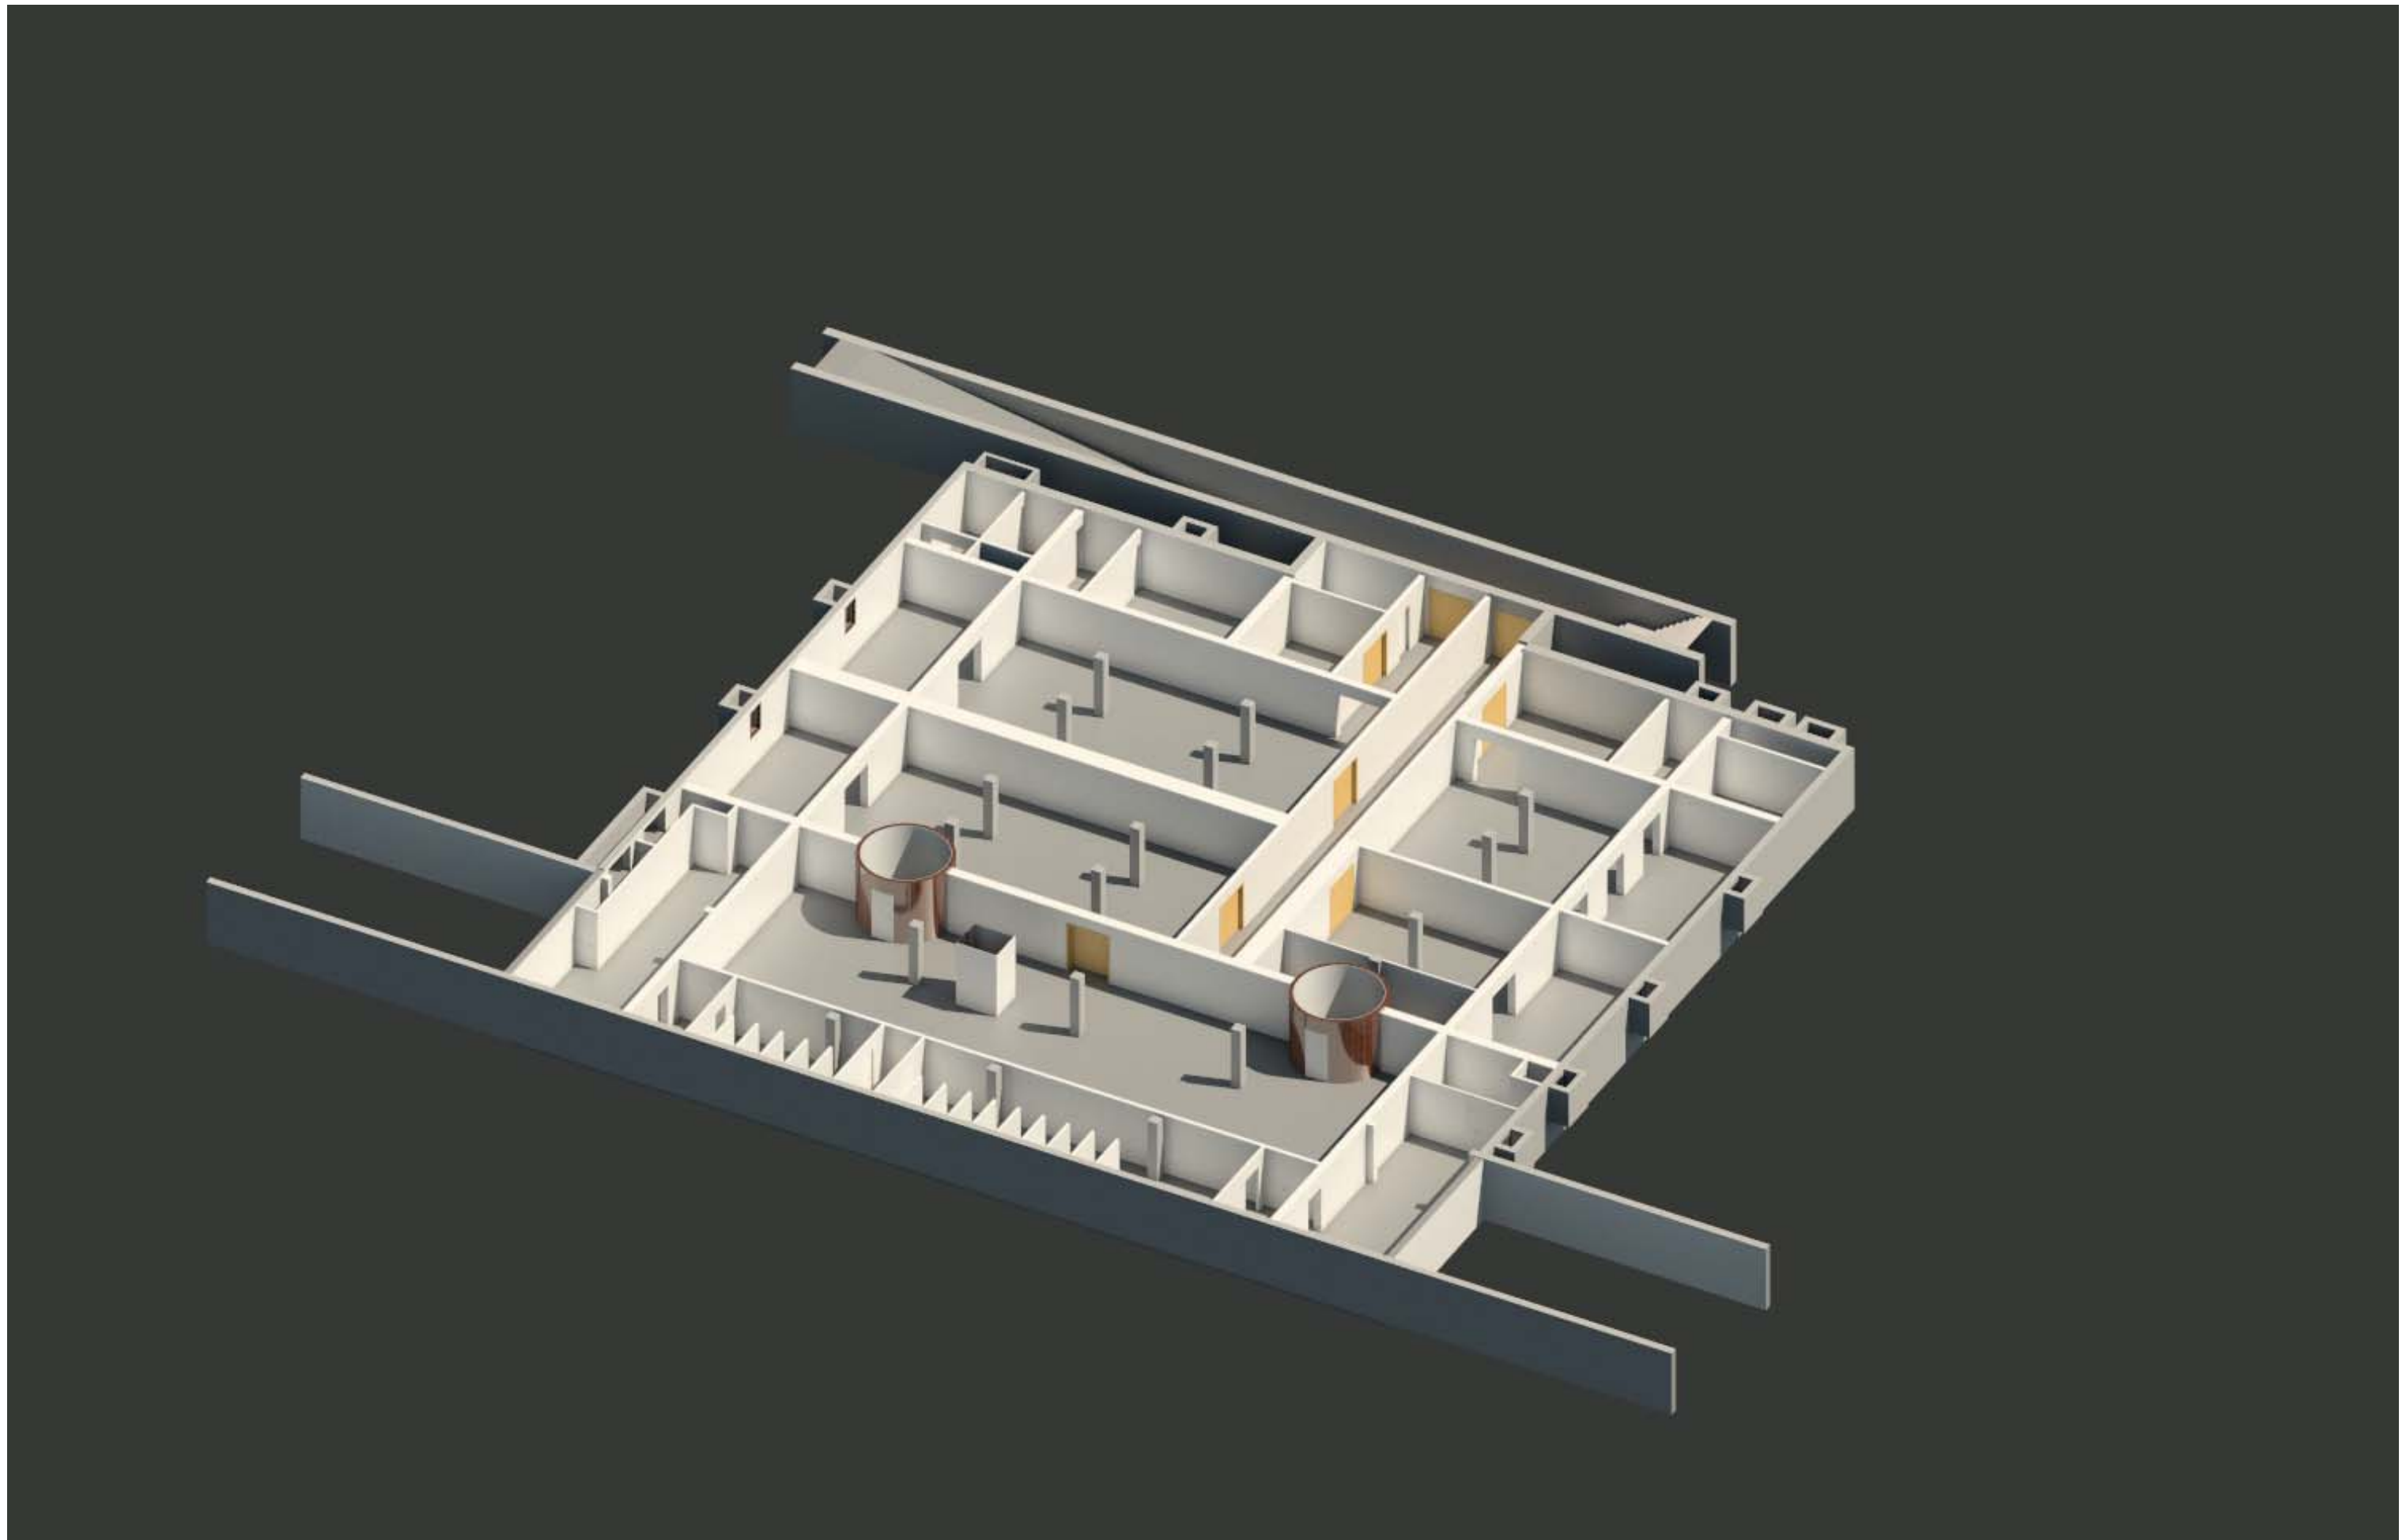


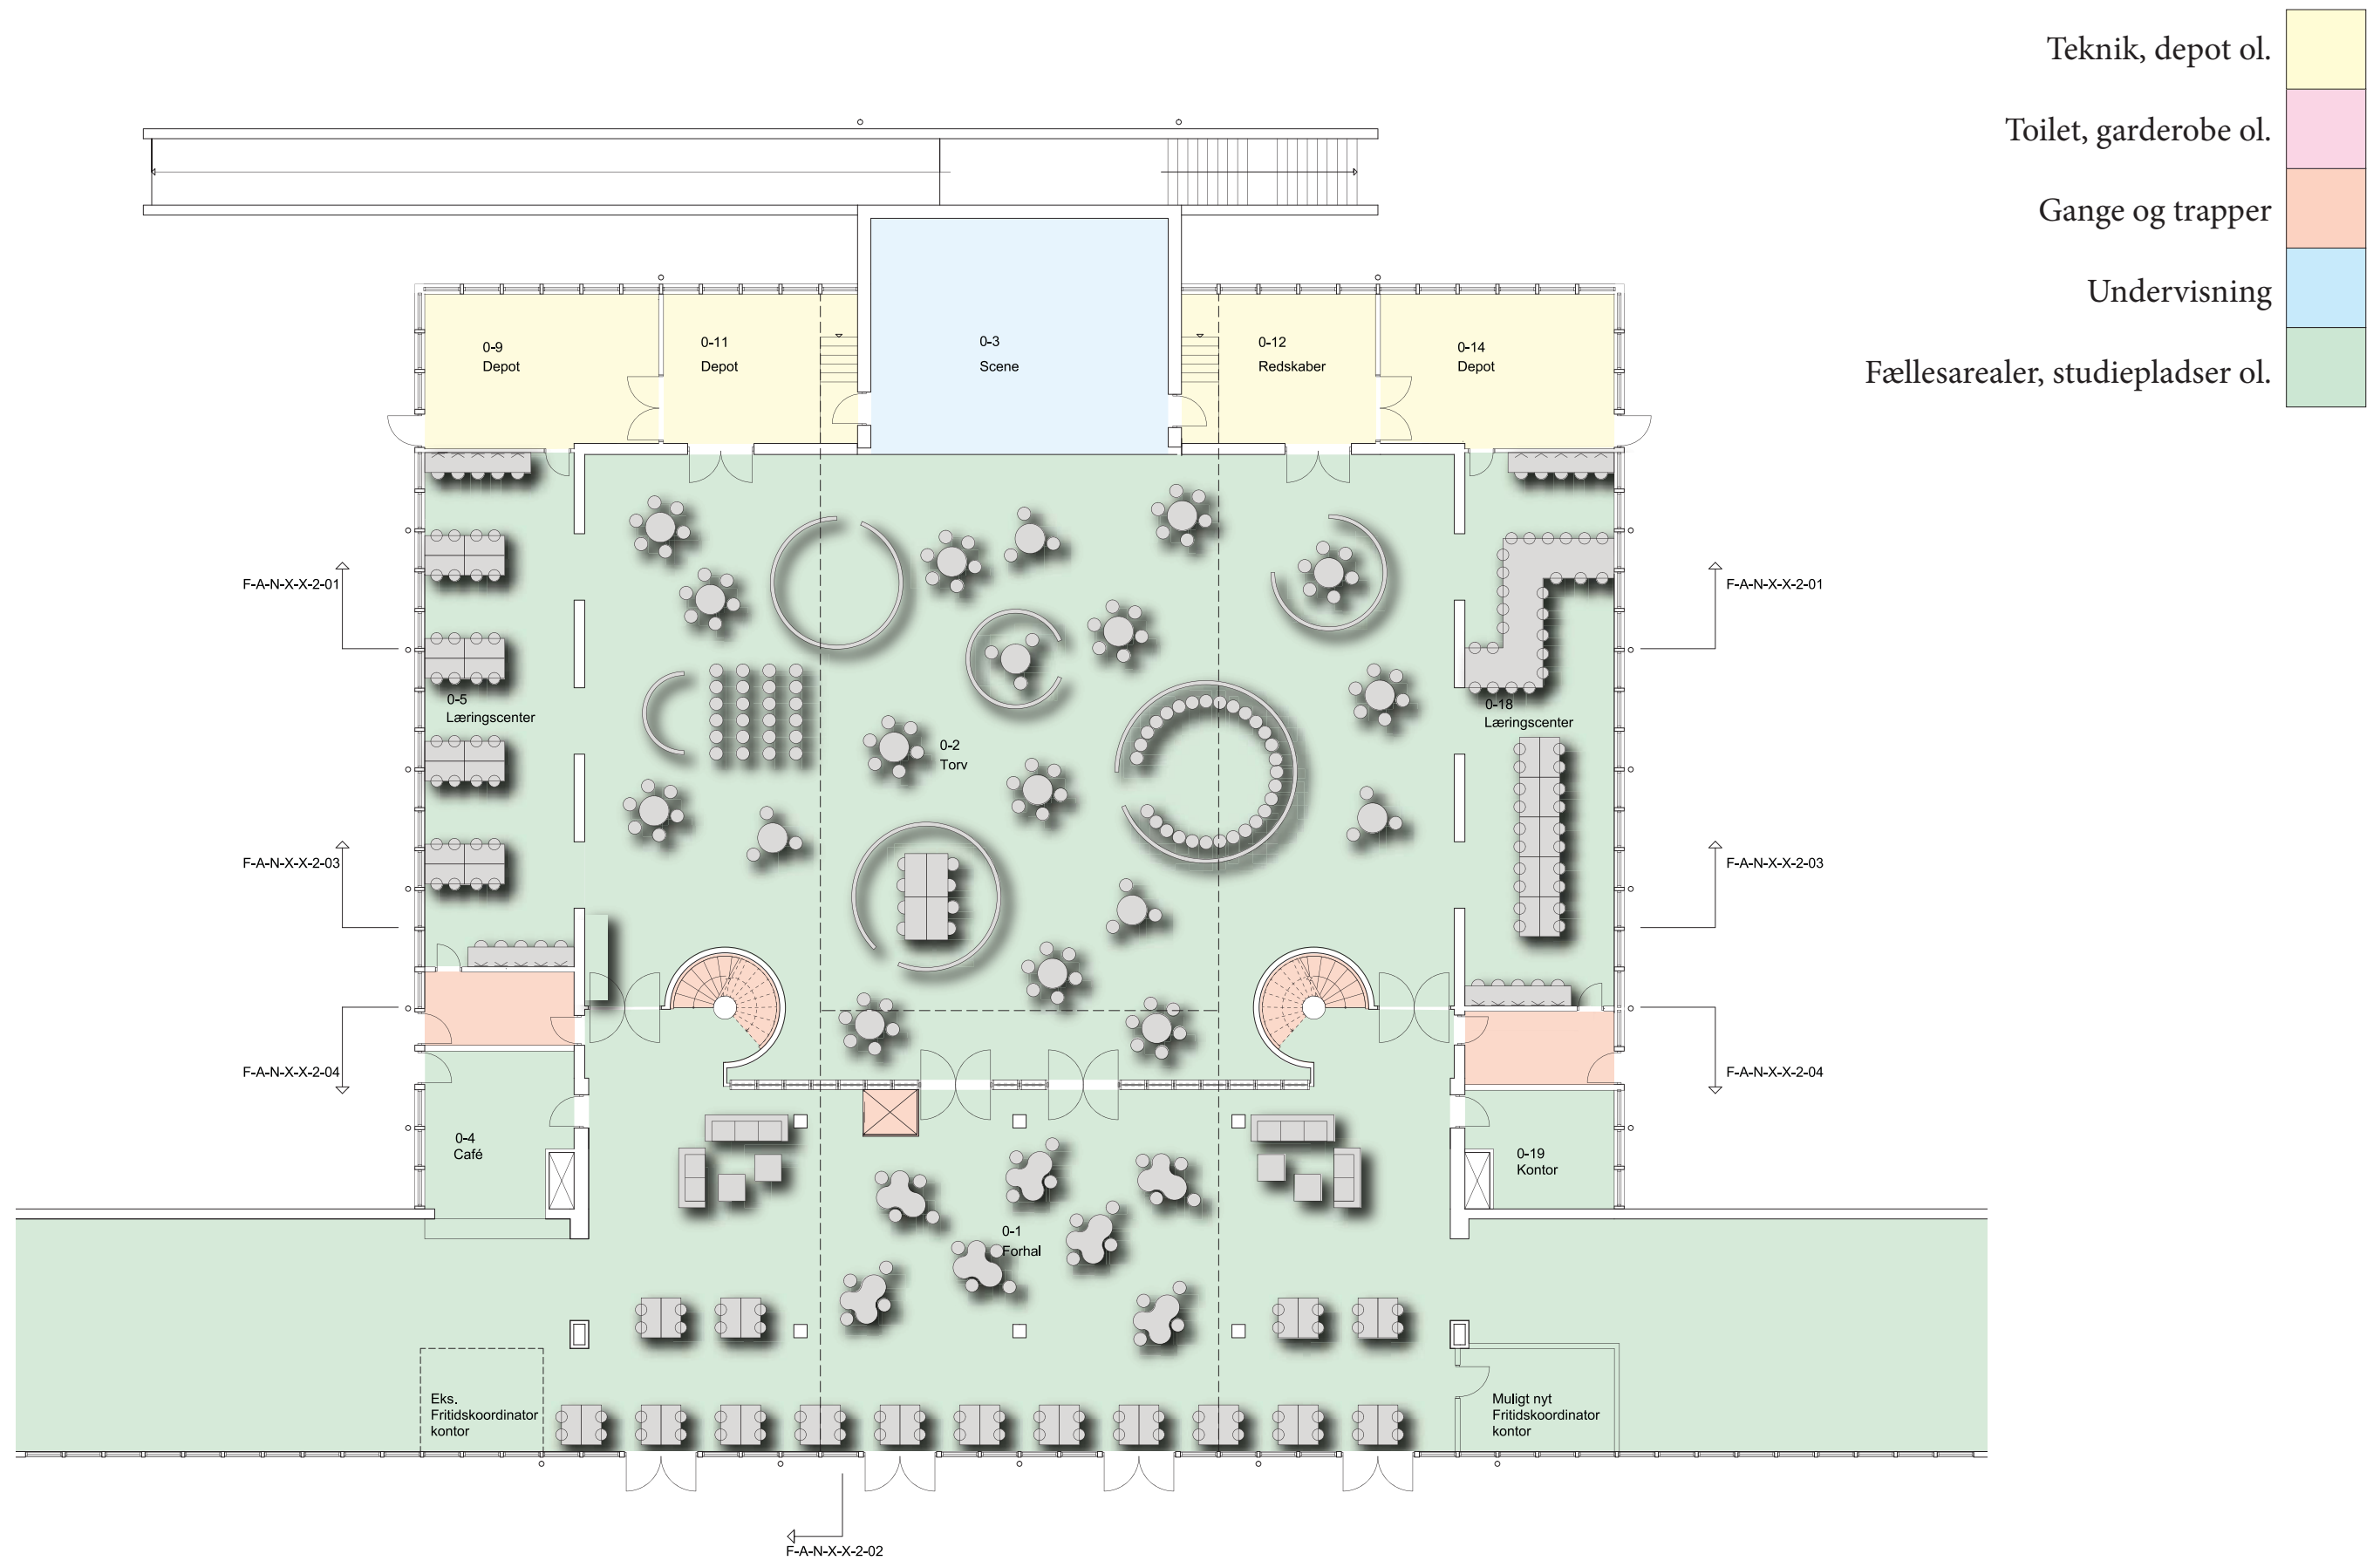


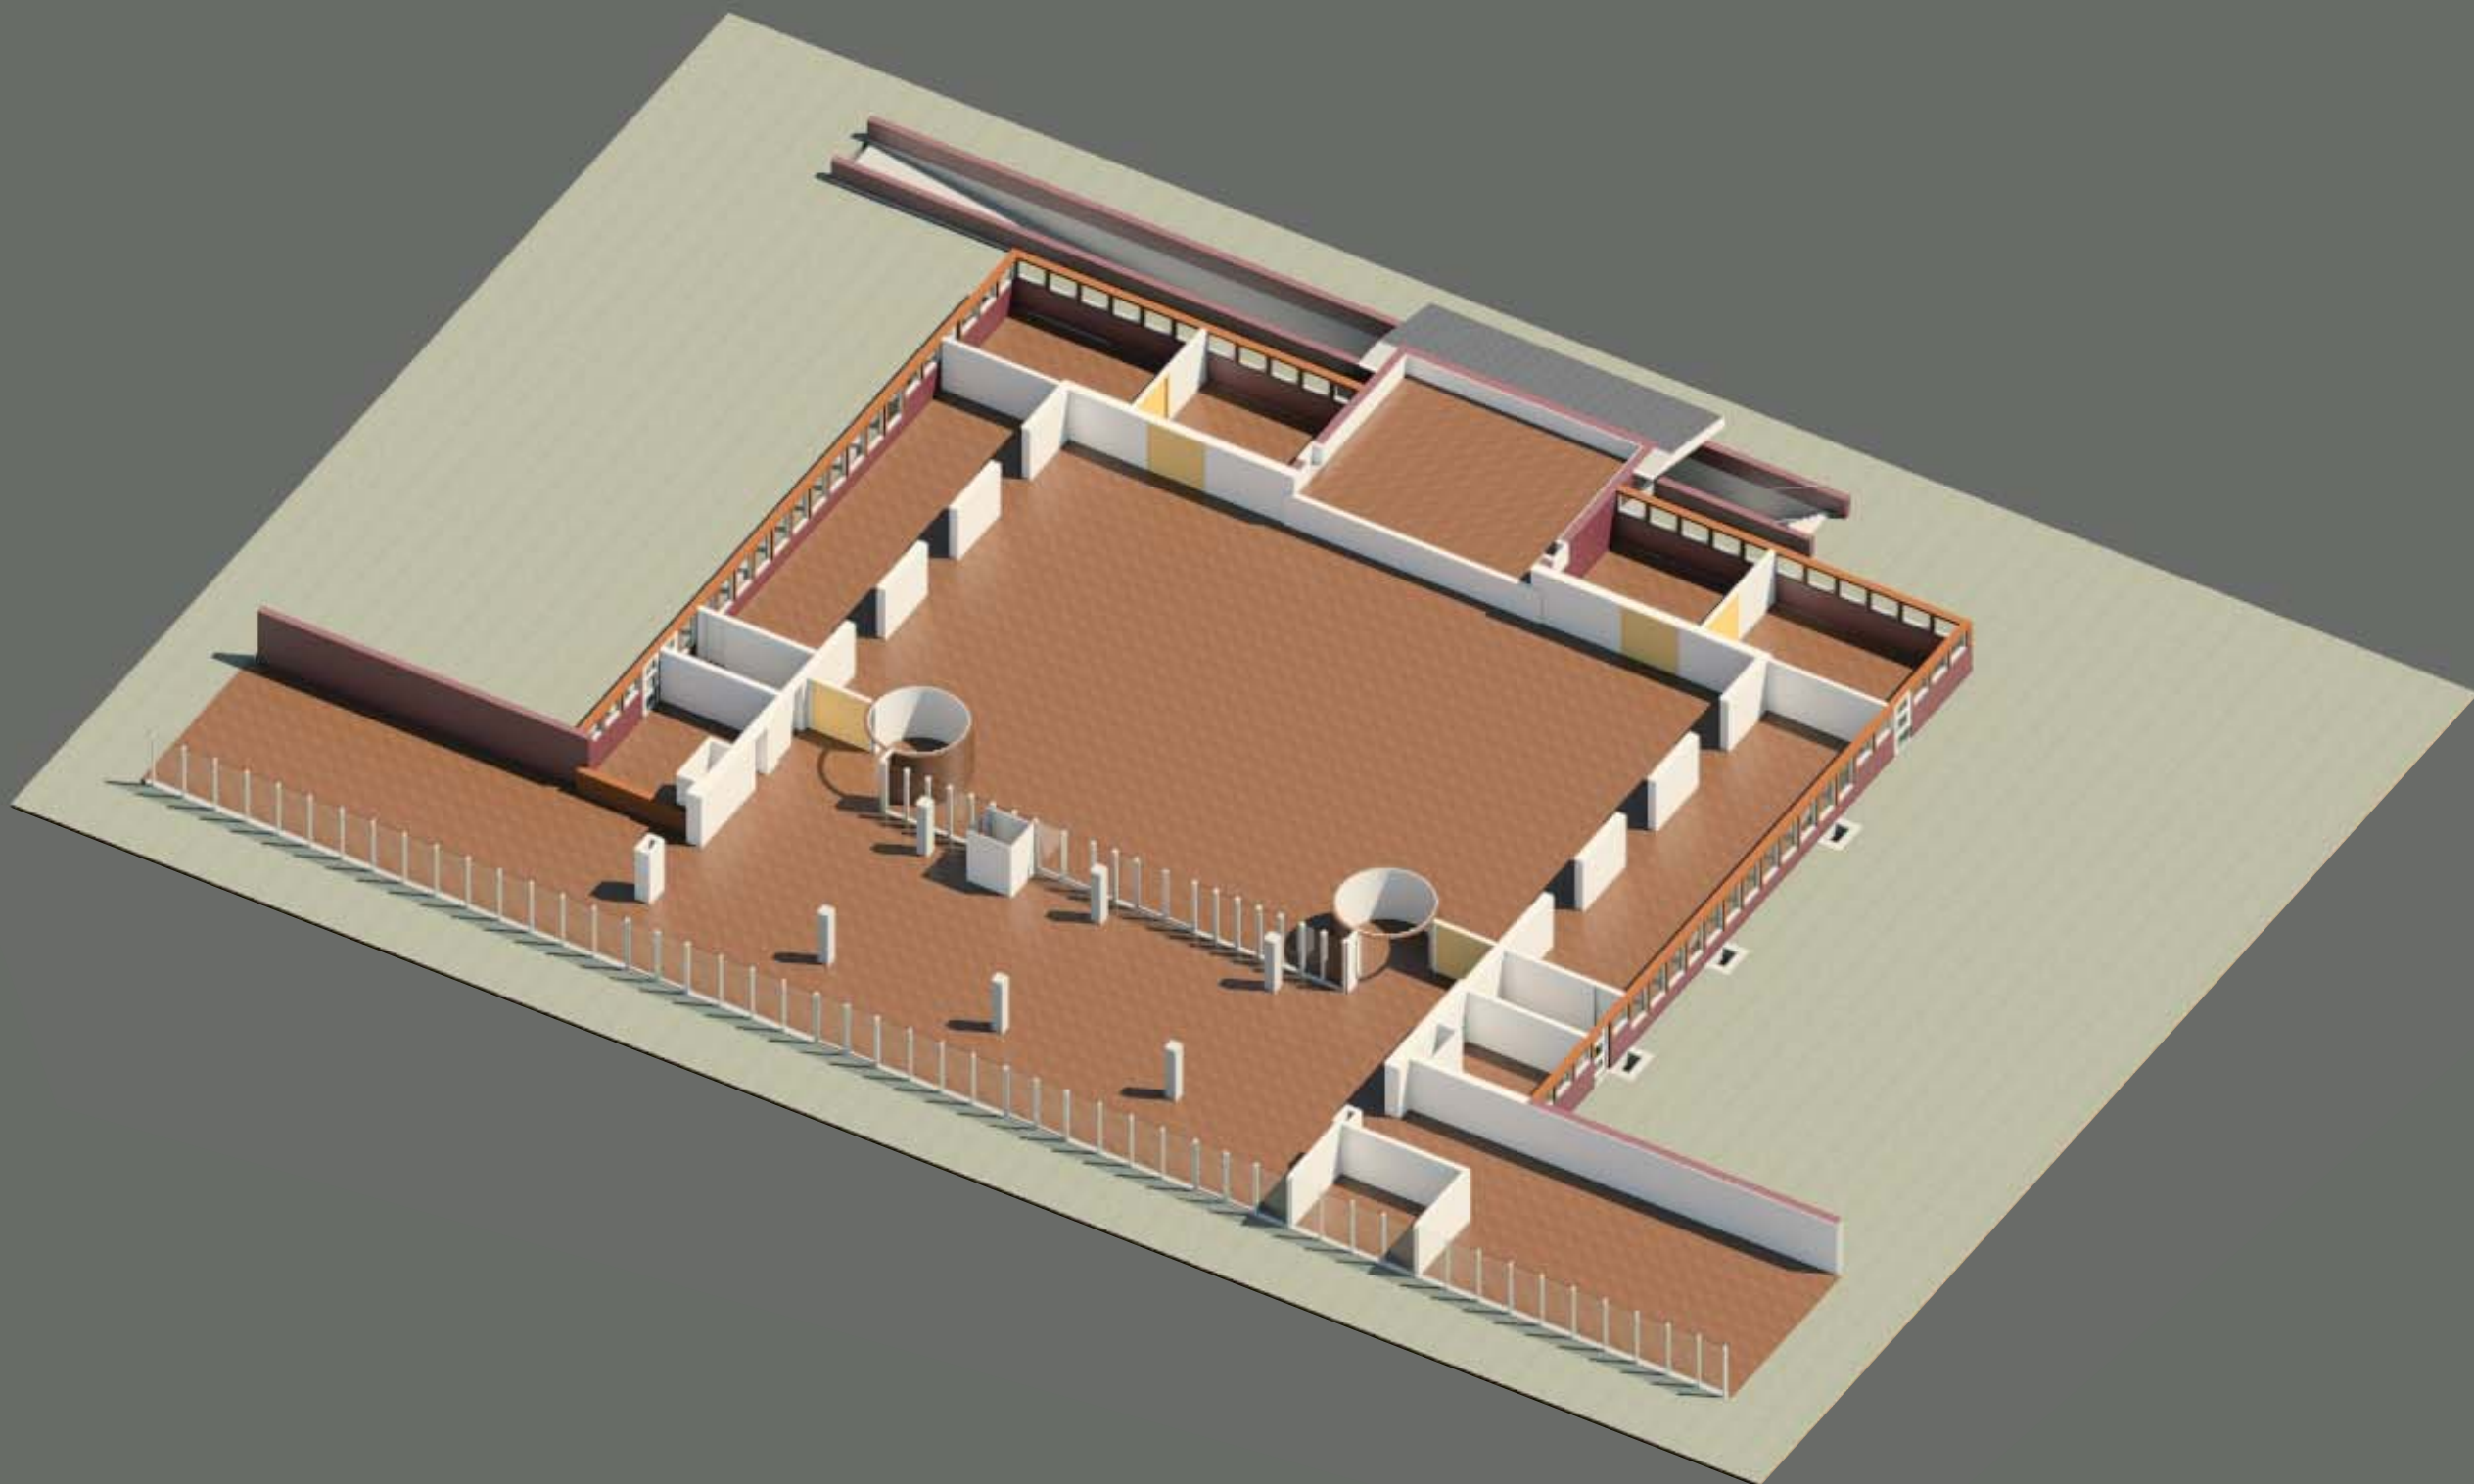


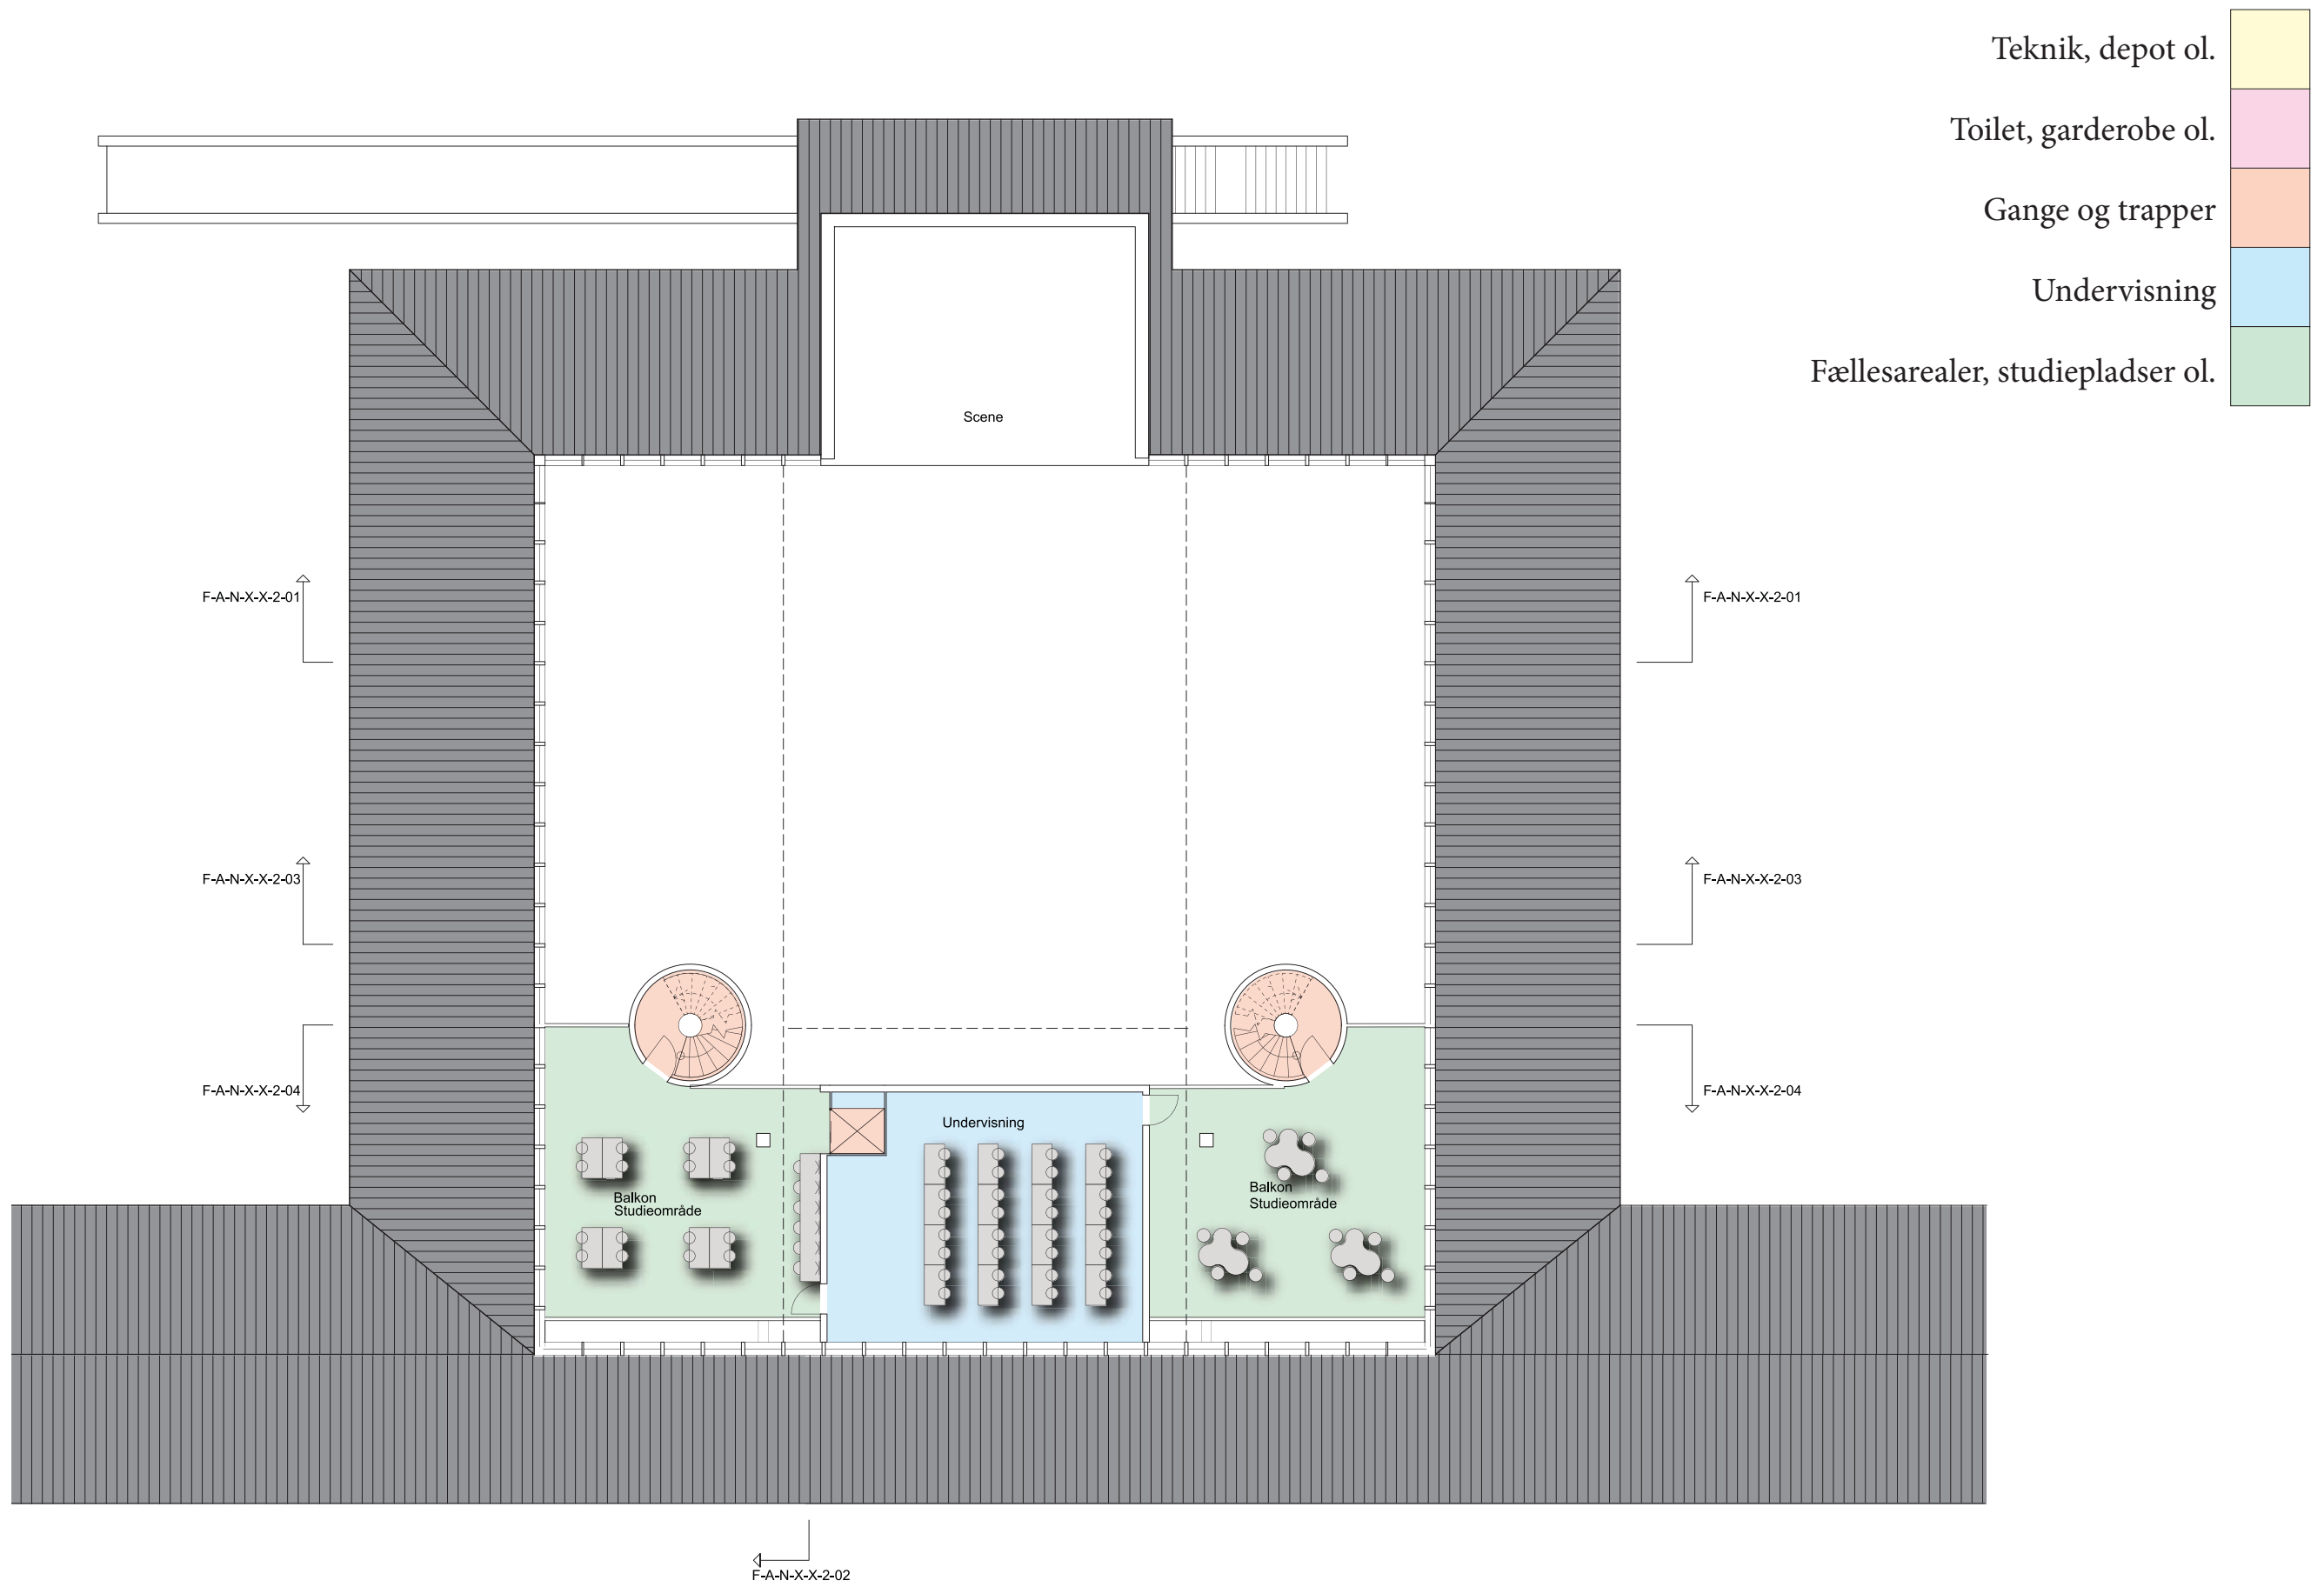

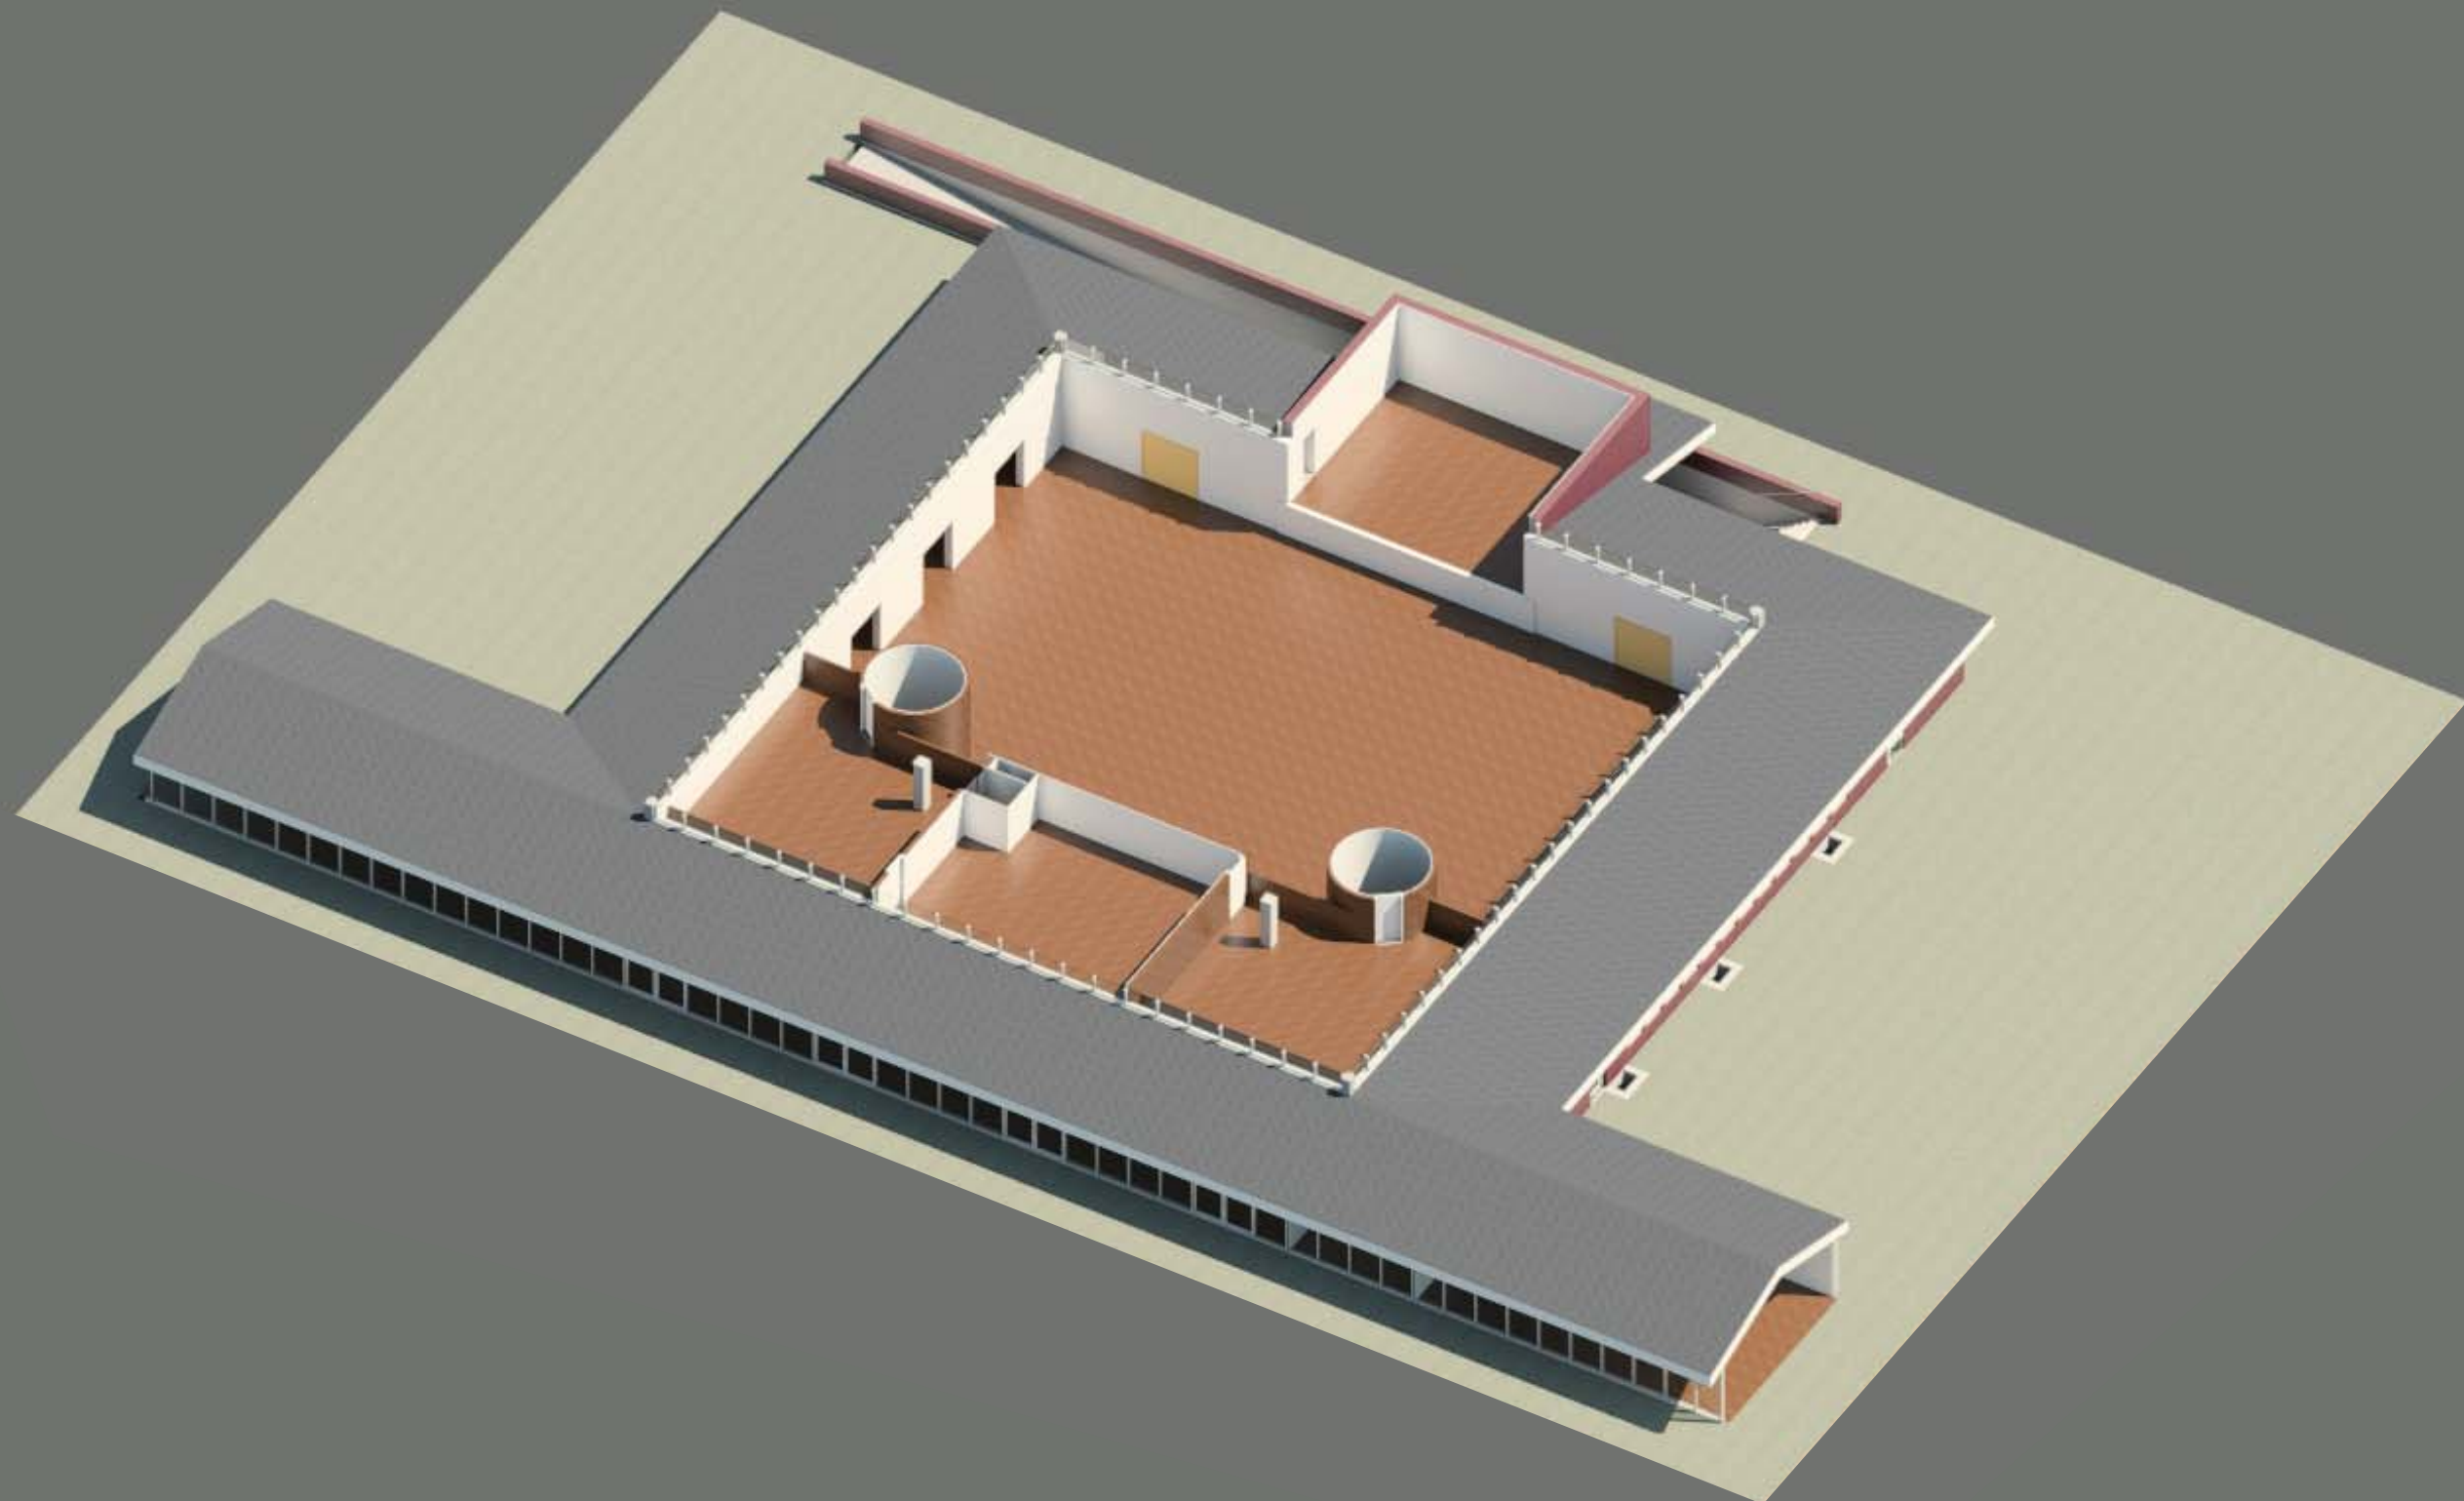


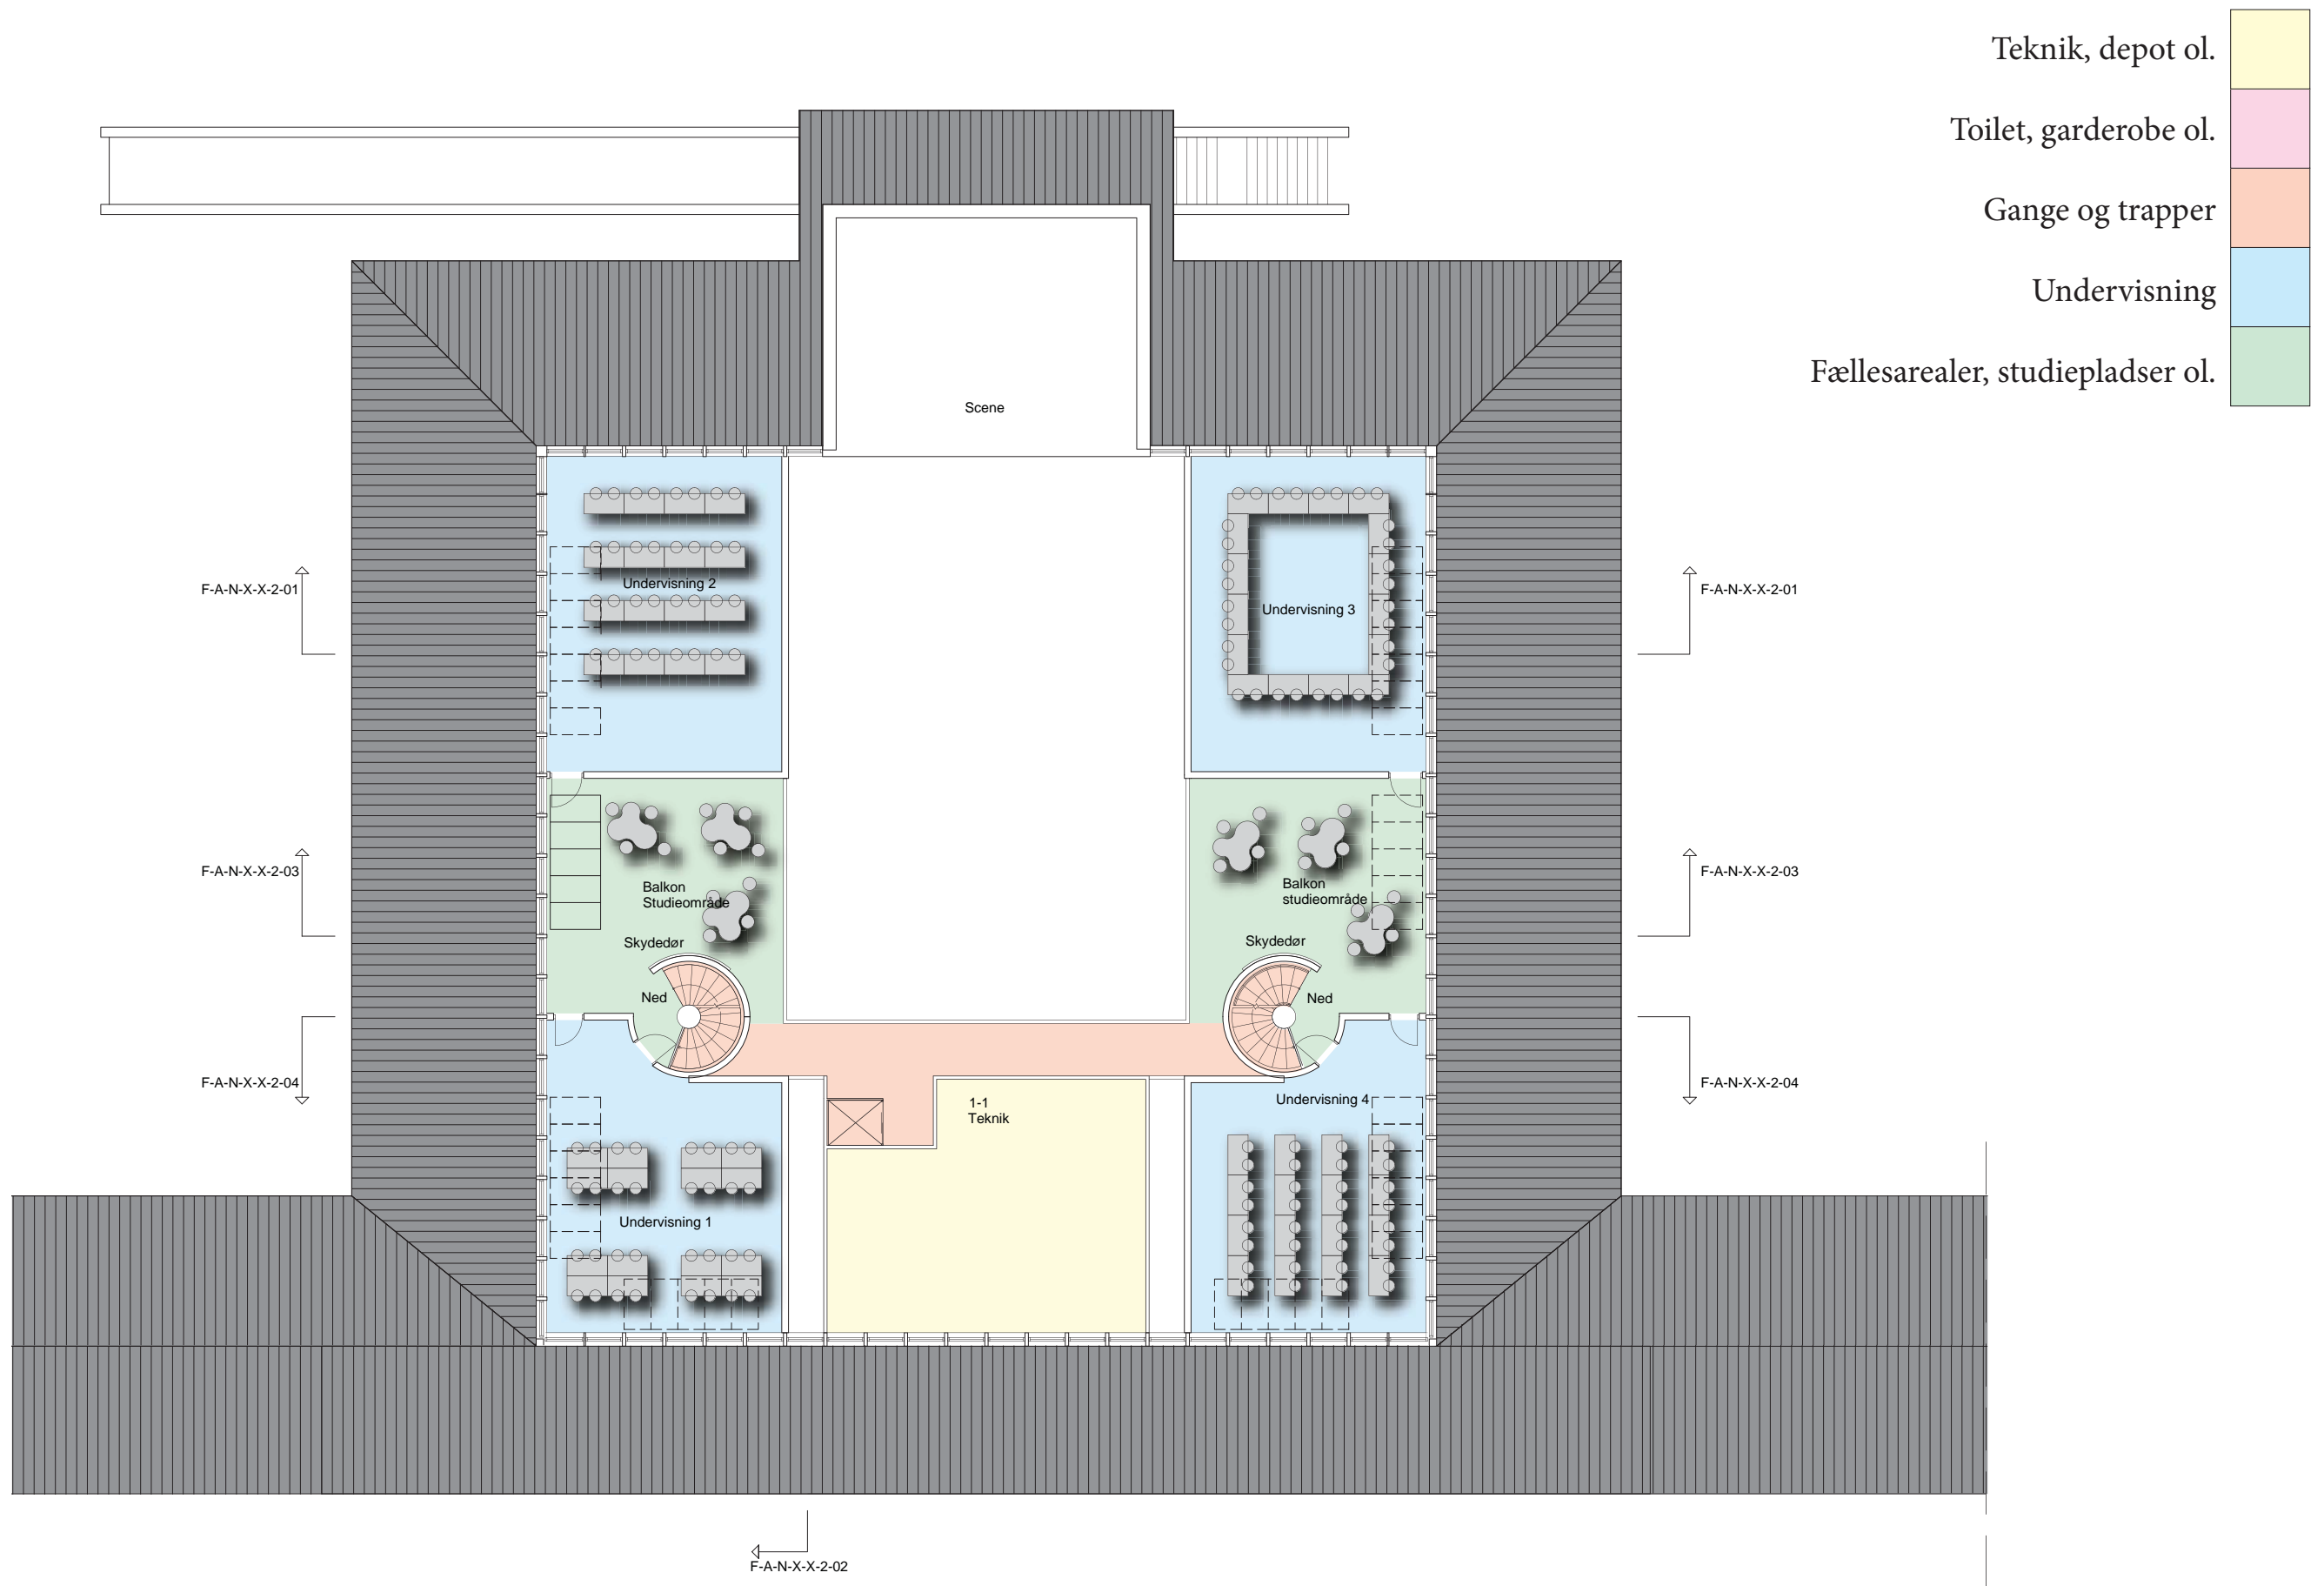

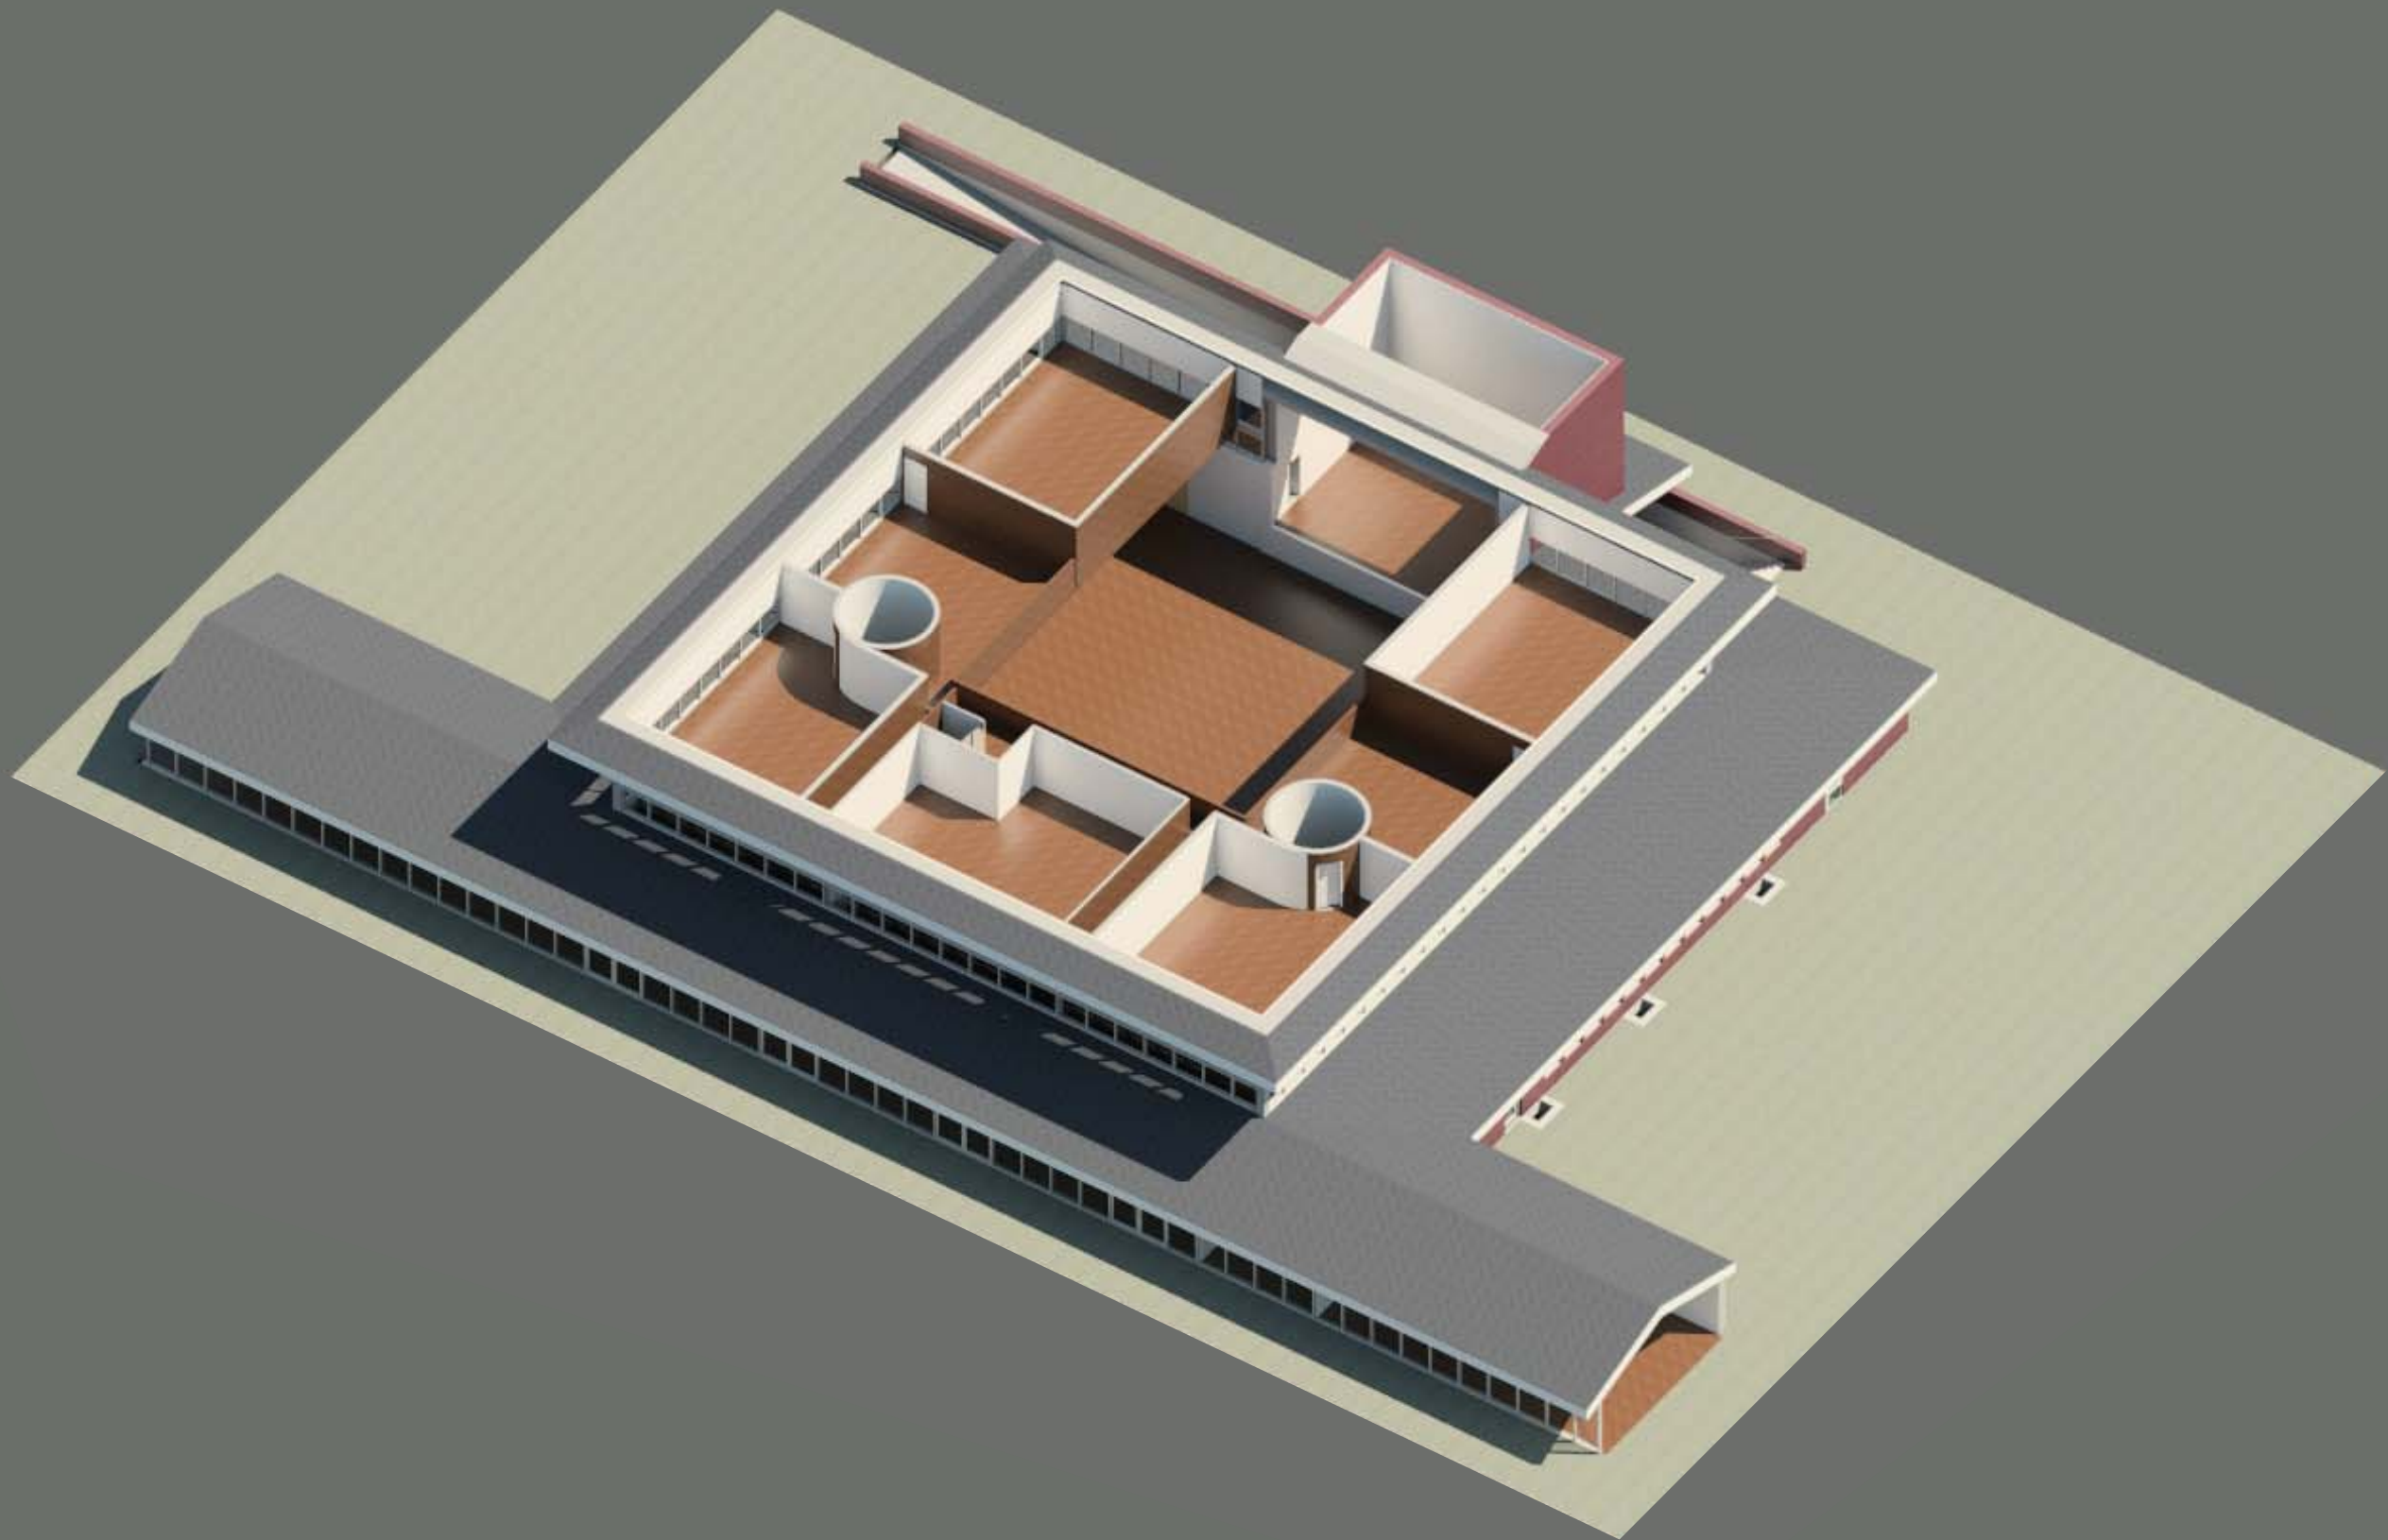

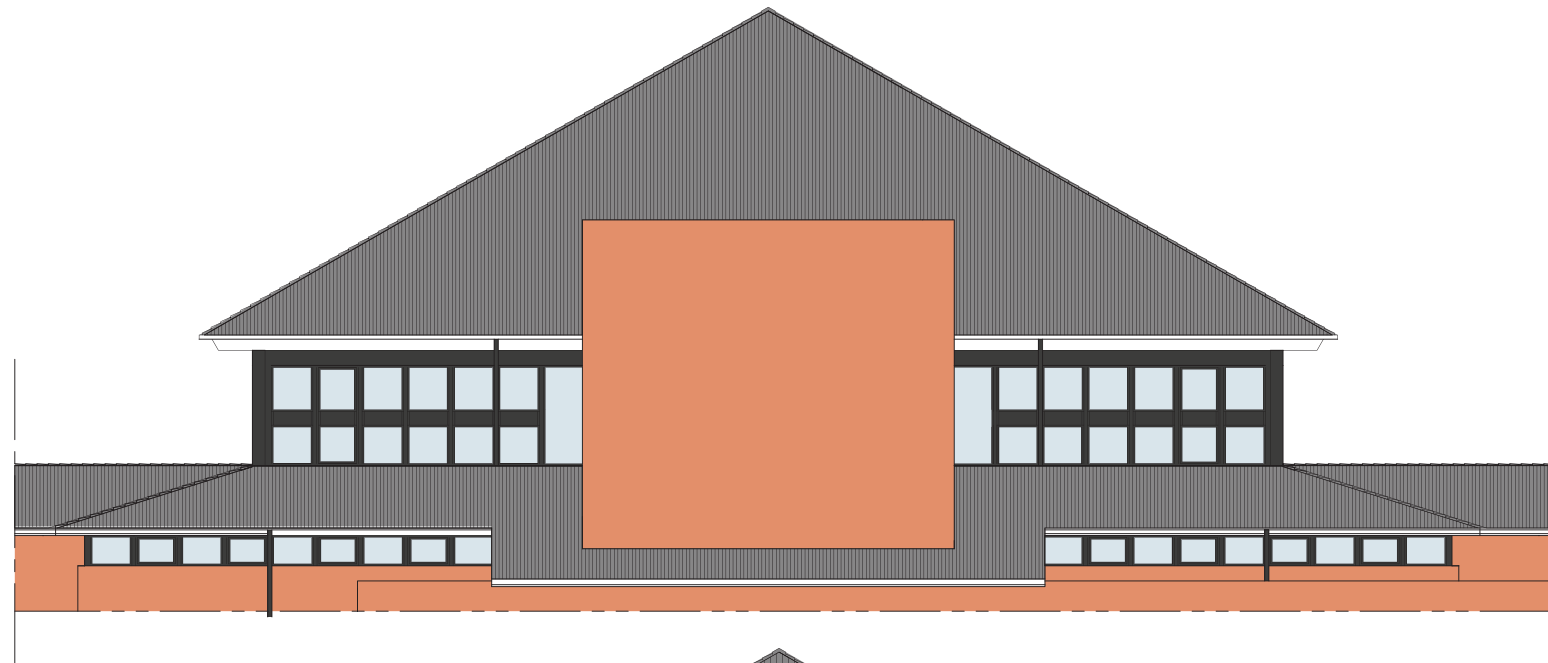

Facade mod syd

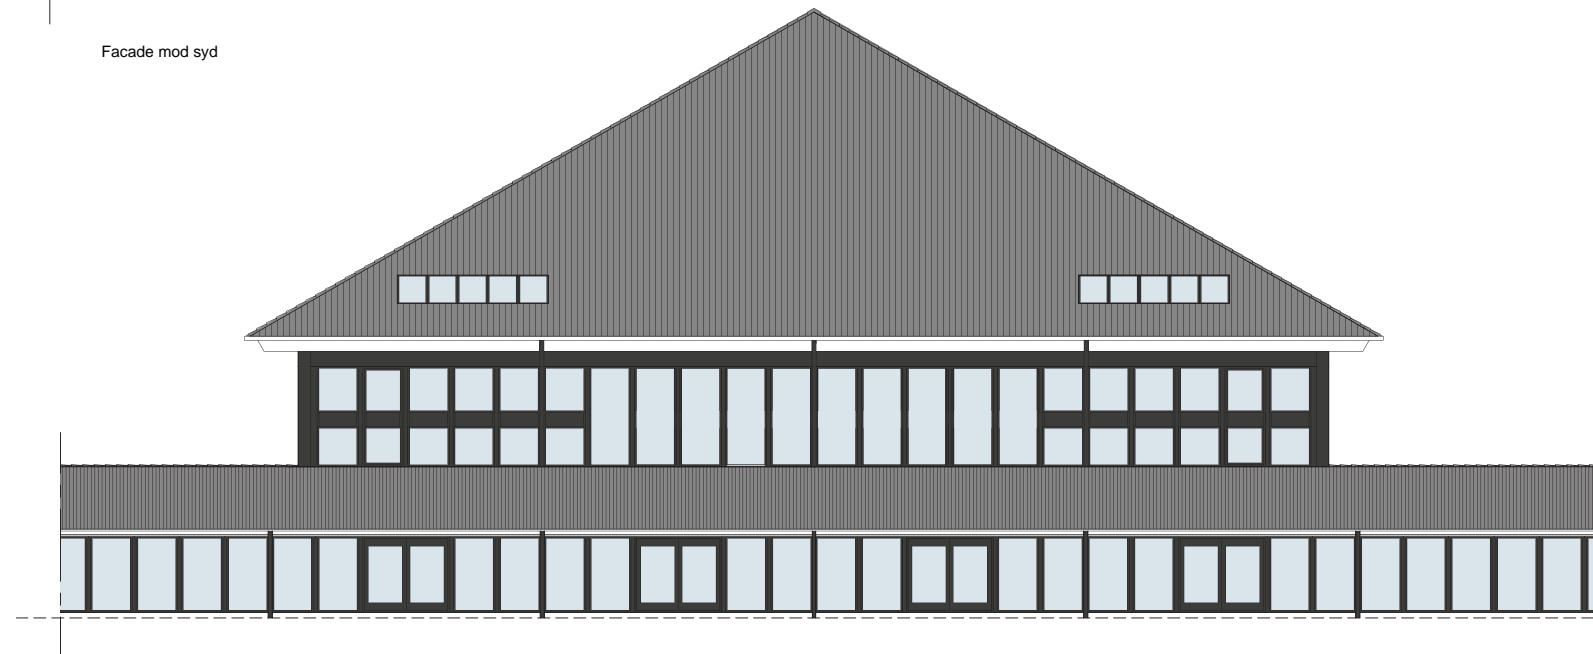


Facade mod nord









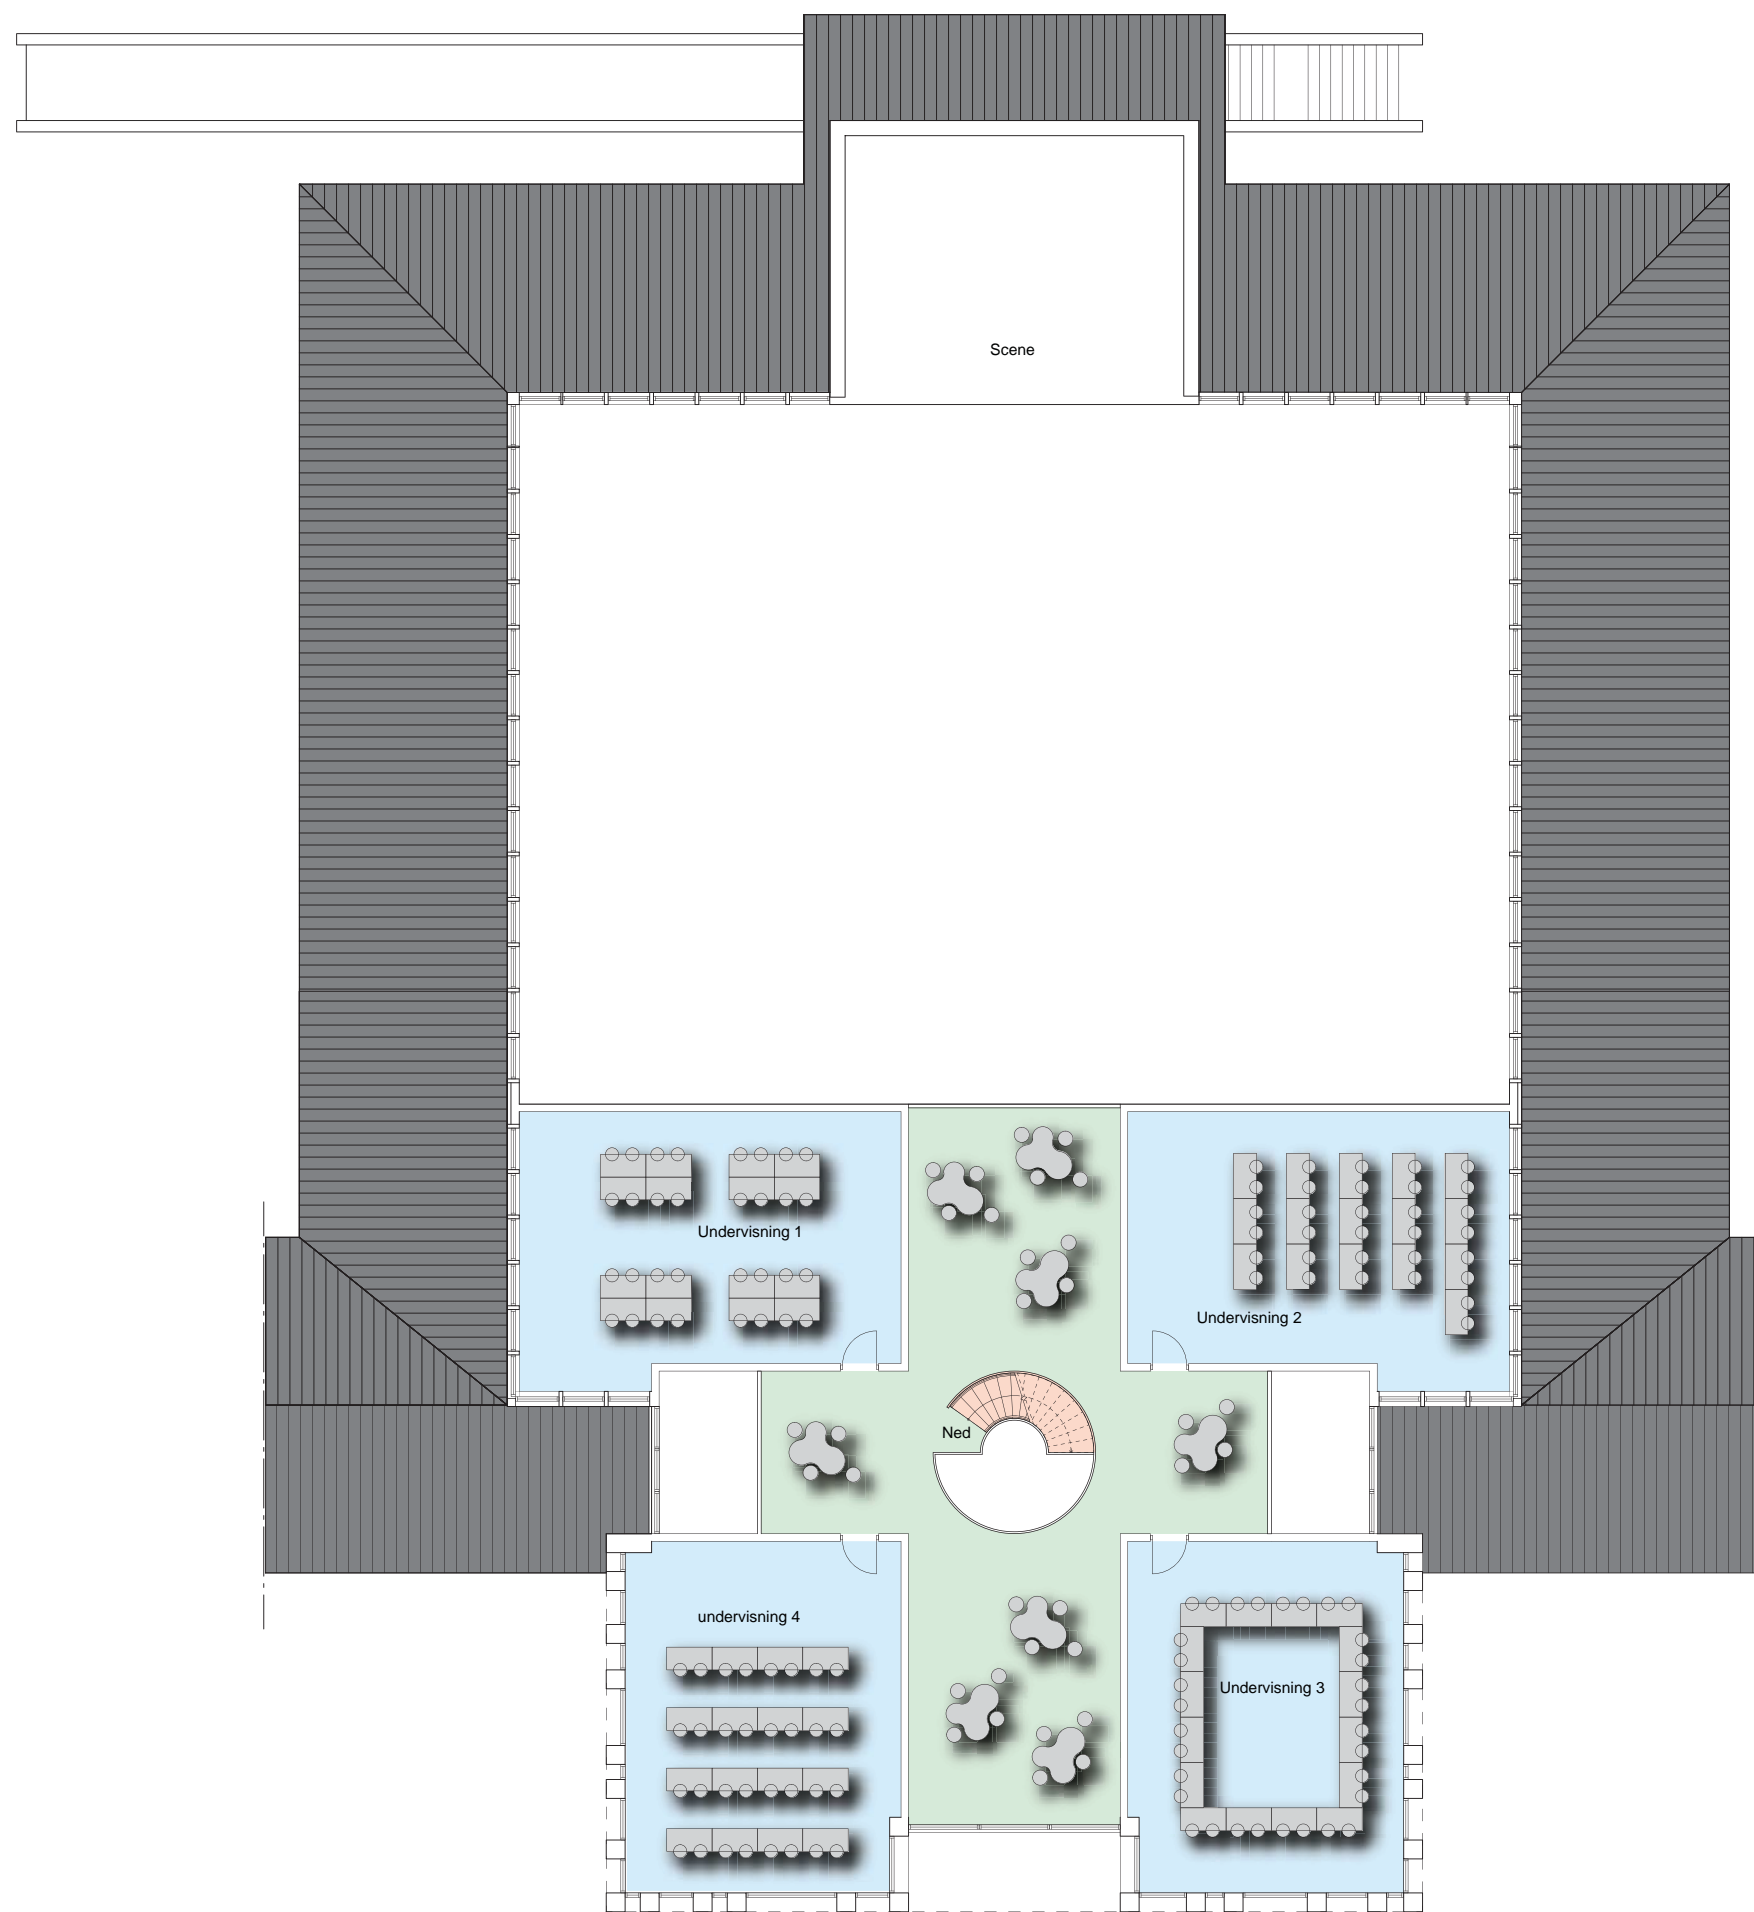


- Teknik, depot ol.
- Toilet, garderobe ol.
- Gange og trapper
- Undervisning
- Fællesarealer, studiepladser ol.

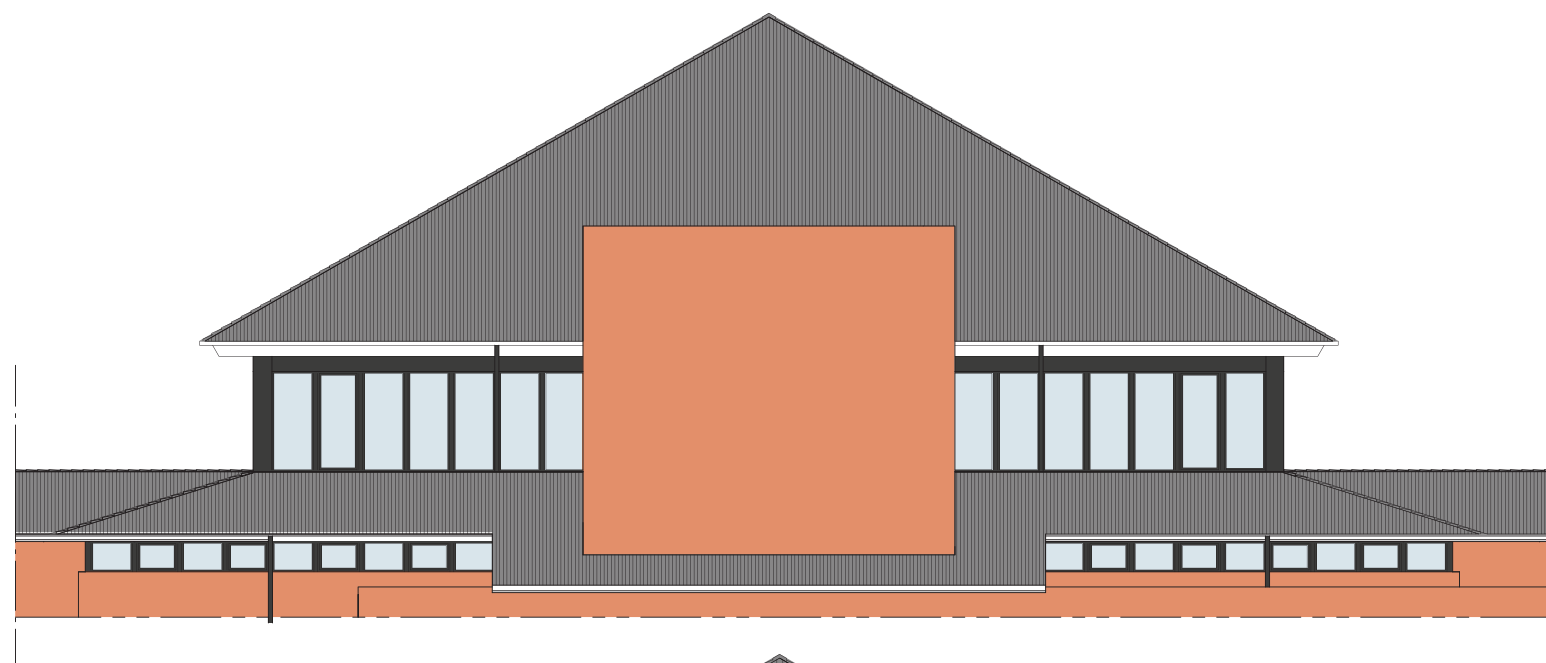


Facade mod syd

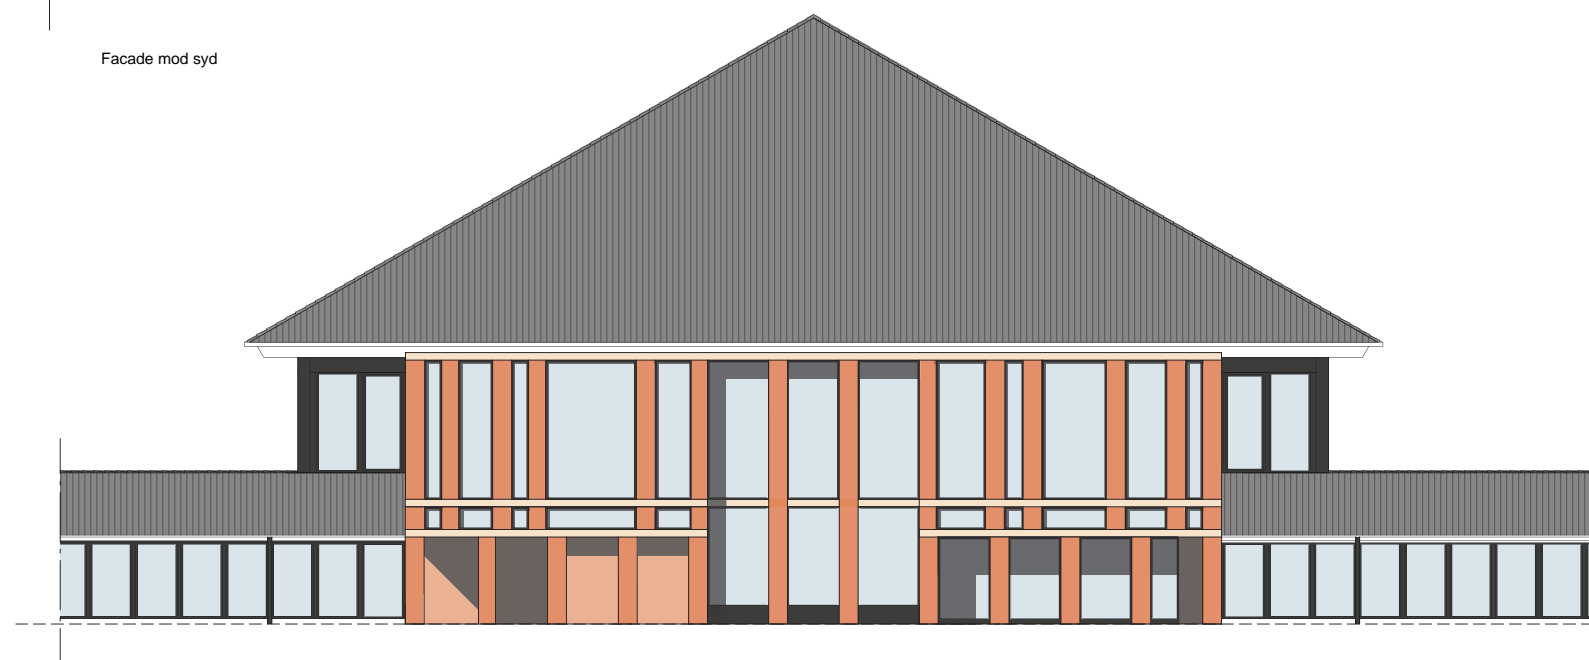

Facade mod nord

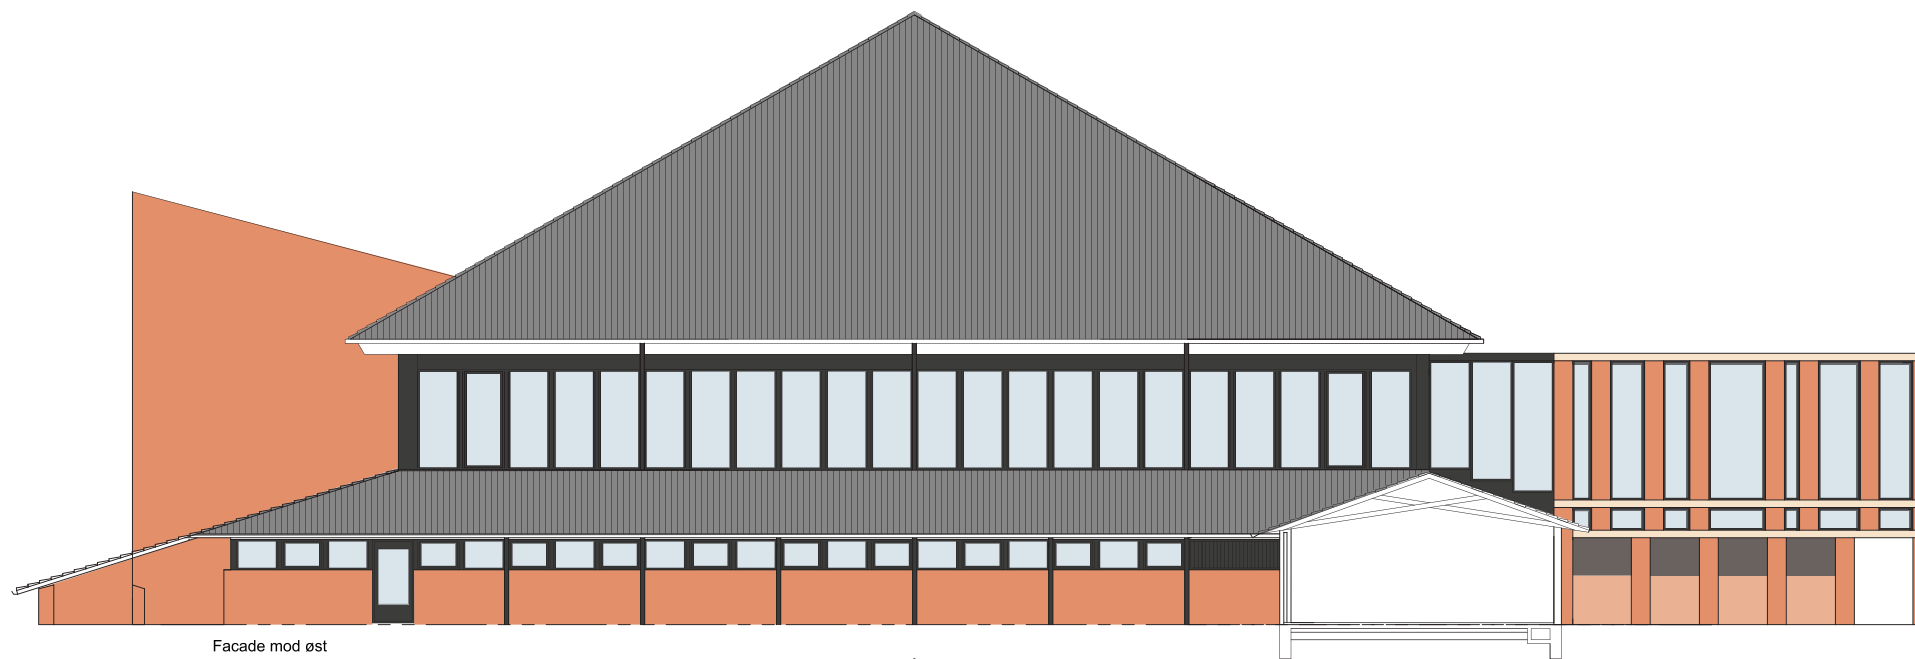

Facade mod øst

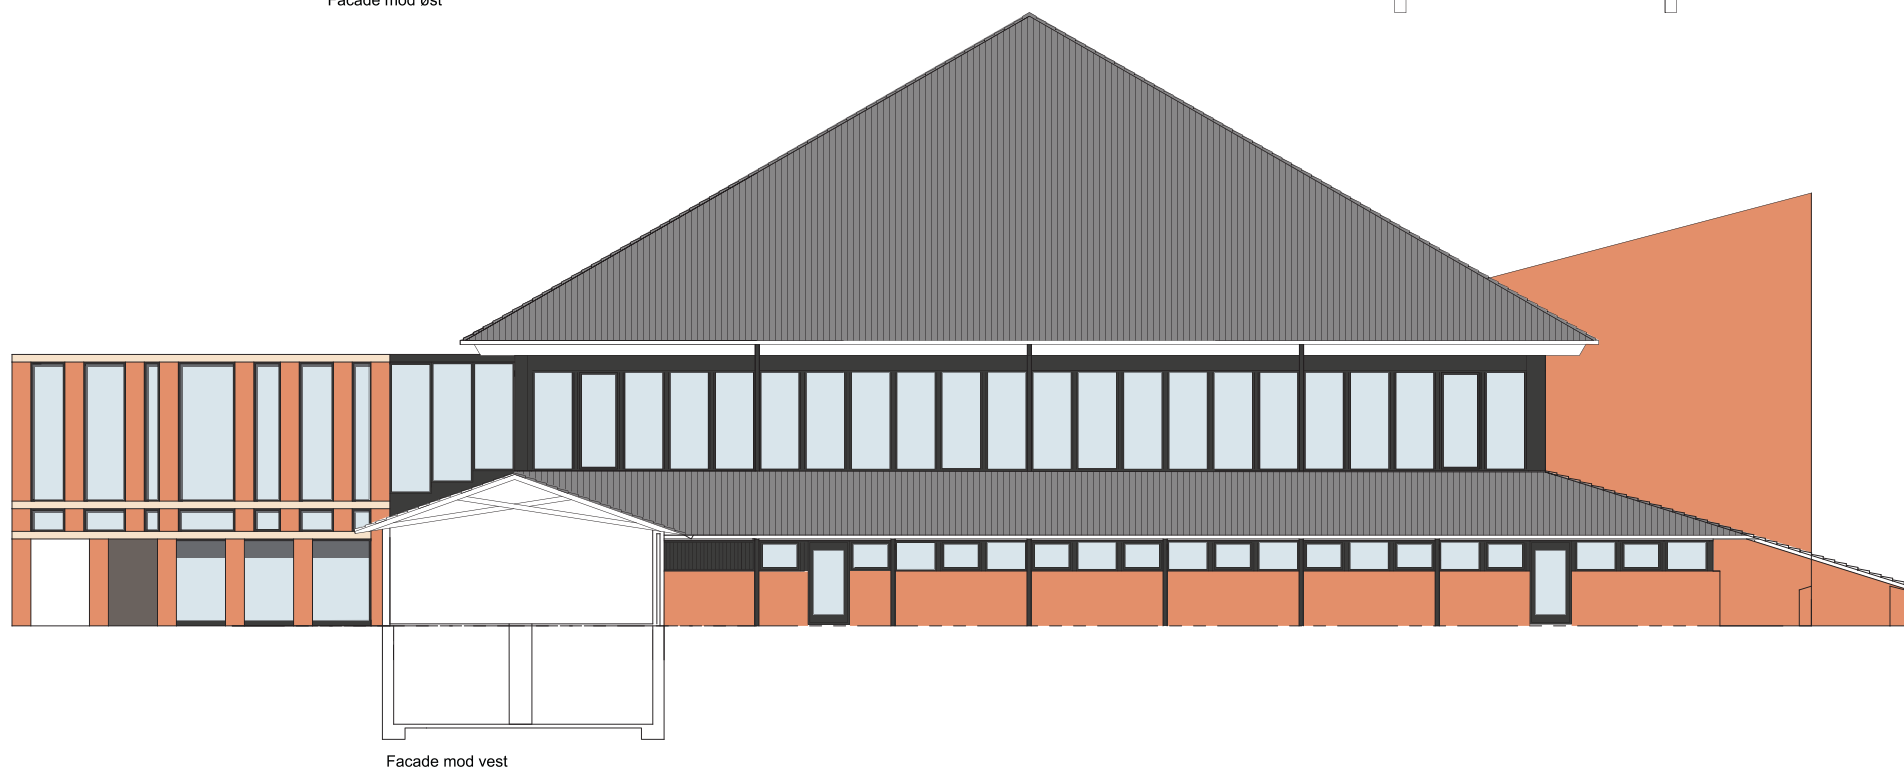

Facade mod vest